

Sjedalice od drva - Sibirskog ariša (Larix sibirica)
dim. Širina: 8 cm Visina: 5cm
Učvršćenih na kvadratnu metalnu cijev
Dužina: 56 cm Širina: 6 cm Visina: 3cm.
Svi spojevi vijčani.




D1

KLUPA -A

BETONSKA URBANA KLUPA

DIMENZIJE:
Dužina: 250 cm
Širina: 60 cm
Visina: 50cm

Boja: Natur beton

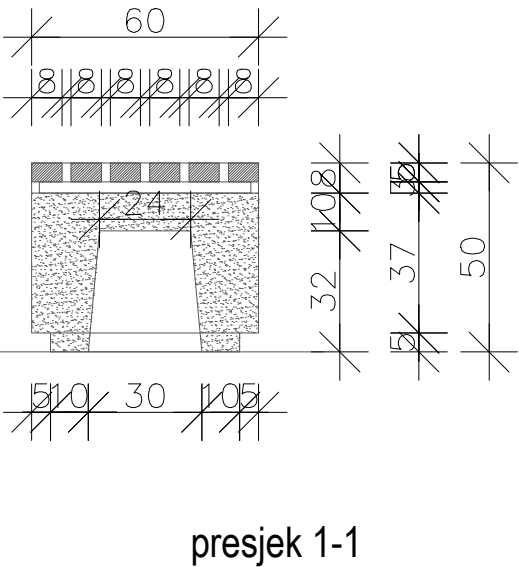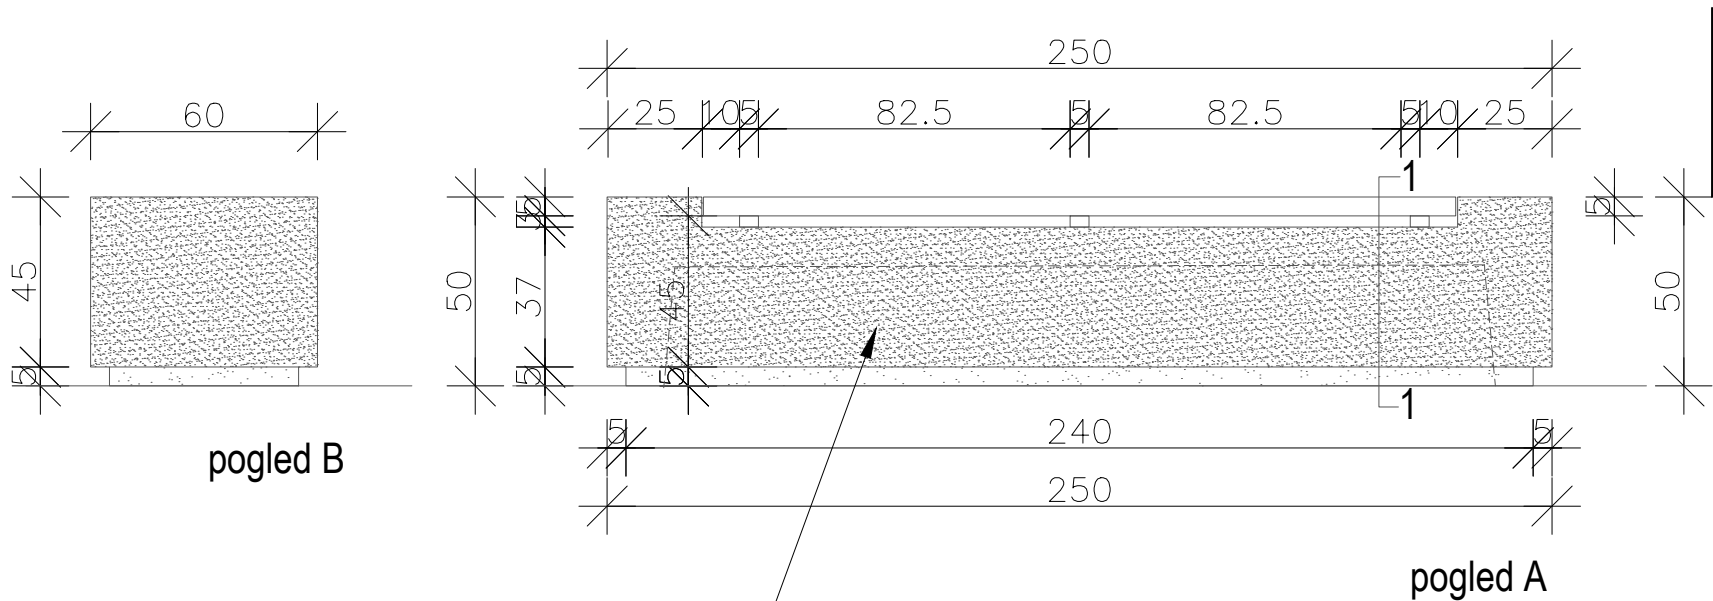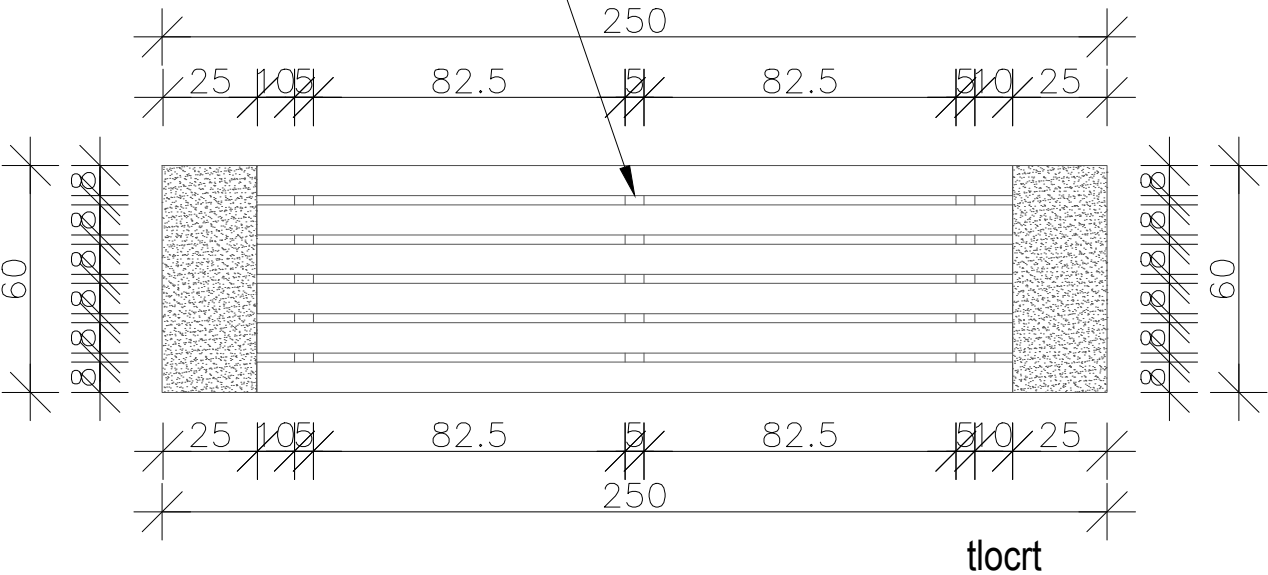

Ravni montažni prefabricirani betonski
šuplji elementi klase betona C40/50

K. ARH.

K. ARH. d.o.o., za projektiranje i usluge
Baldini 29, 52440 Poreč,
Tel: +386 31 262 940,
e-mail: office@kontra.com
www.kontra.com

Glavni projektant :
Nina Pahović mag.ing.arch.

Projektanti:
Nina Pahović mag.ing.arch.

Autori:
Silvija Shaleva mag.ing.arch.
Mirjana Lozanovska mag.ing.arch.
Erik Jurišević mag.ing.arch.
Nina Pahović mag.ing.arch.

građevina

lokacija

investitor

faza

sadržaj

ZOP / TD :
2157 - 001-K

Mjerilo:
1:20

datum:
kolovoz 2019

SREDNJA EKONOMSKA ŠKOLA
VUKOVAR I SPORTSKA DVORANA

k.č. 1705/10 k.o. Vukovar

Grad Vukovar, OIB: 50041264710

FRANJE TUĐMANA 1

IZVEDBENI PROJEKT

KRAJOBRAZNI PROJEKT

D1 KLUPA

0 0.5 1m

K20

Svi nacrti su vlasništvo K.ARH.d.o.o. Nije dopušteno kopiranje ili bilo kakve izmjene bez prethodnog pismenog odobrenja vlasnika.