




TLOCRT PRIZEMLJA

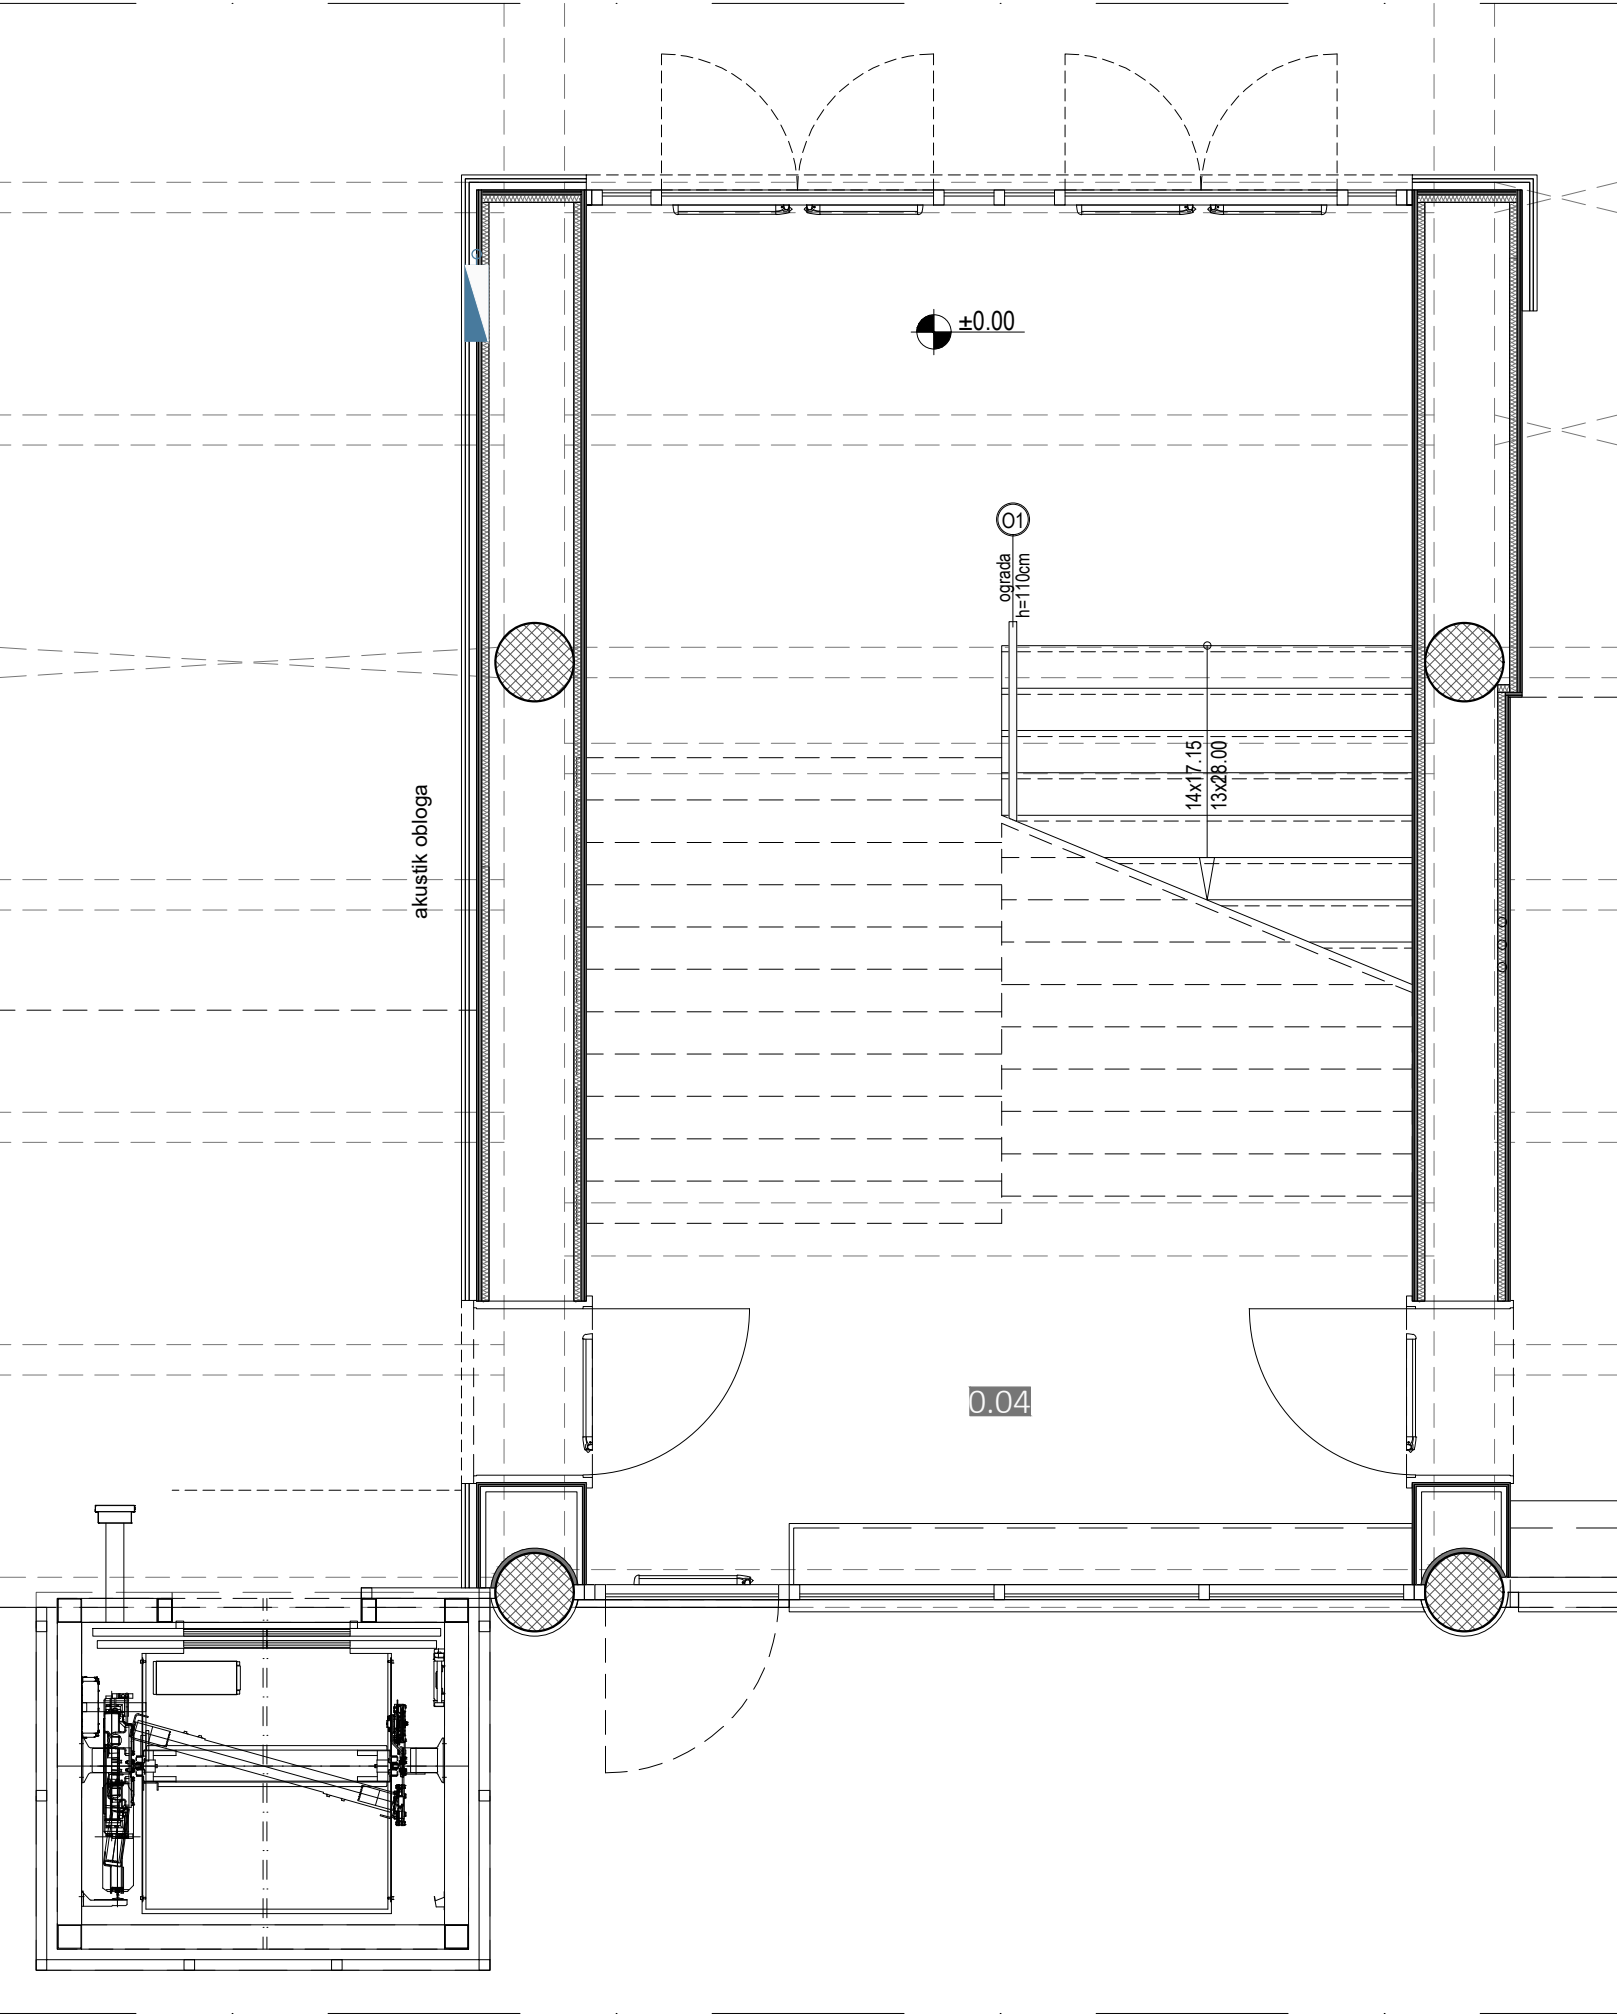


TLOCRT II KATA

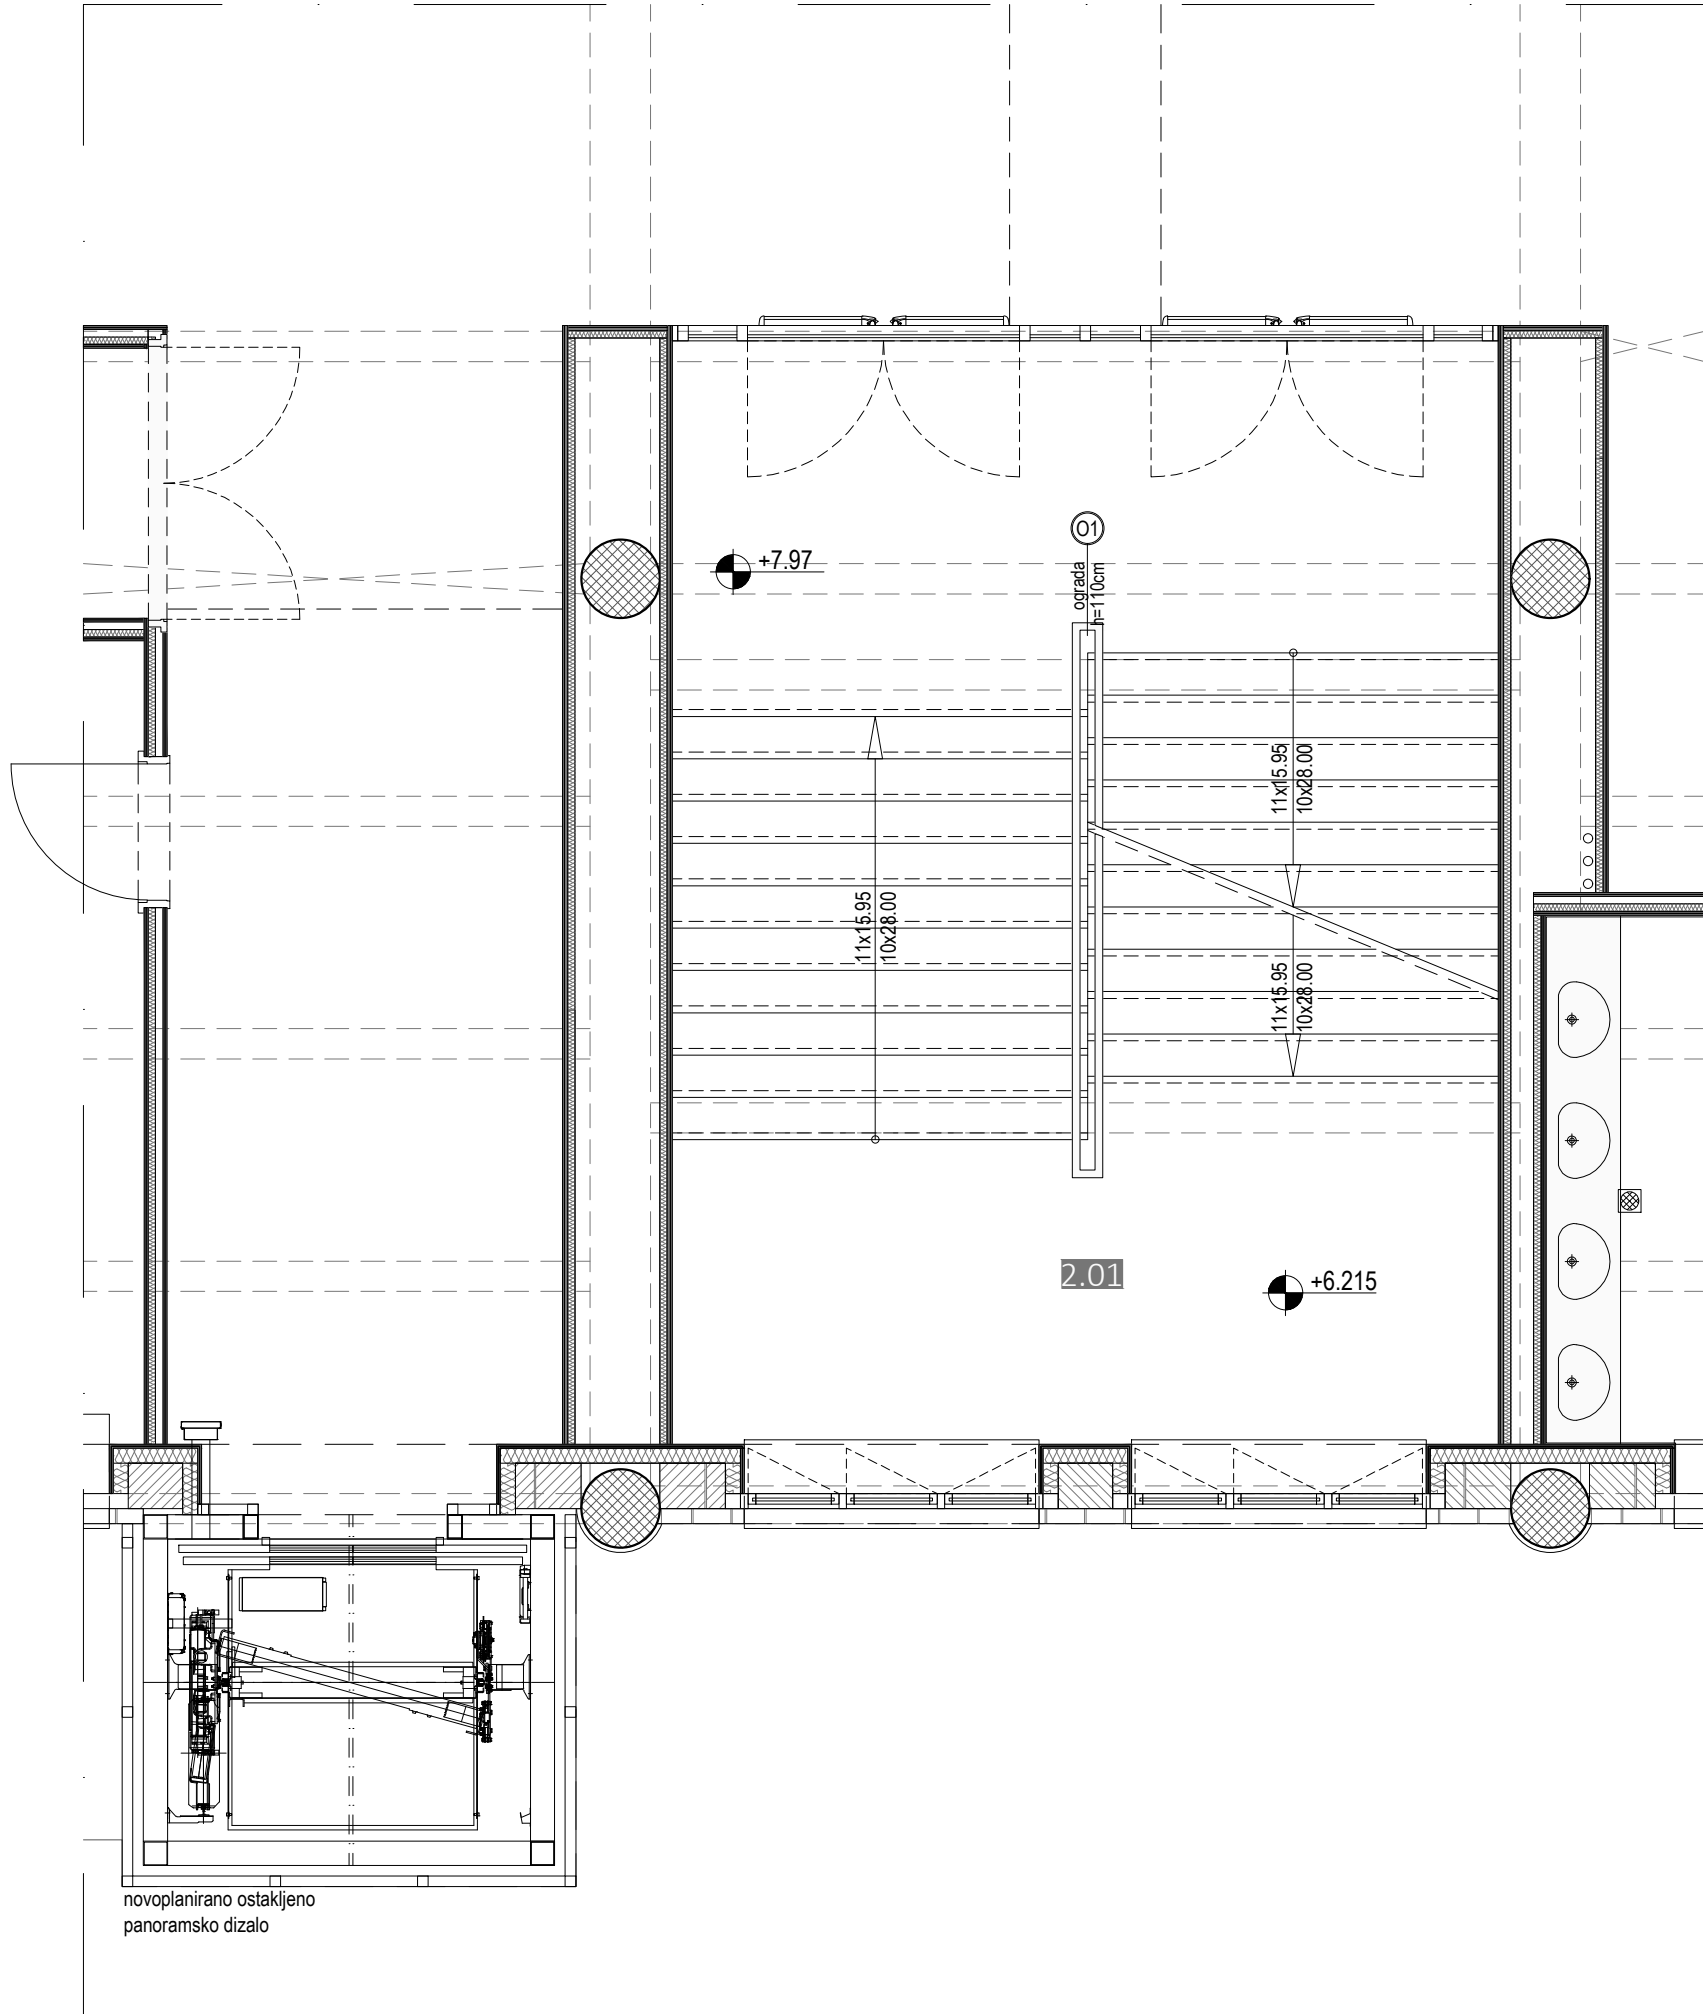

TLOCRT I KATA

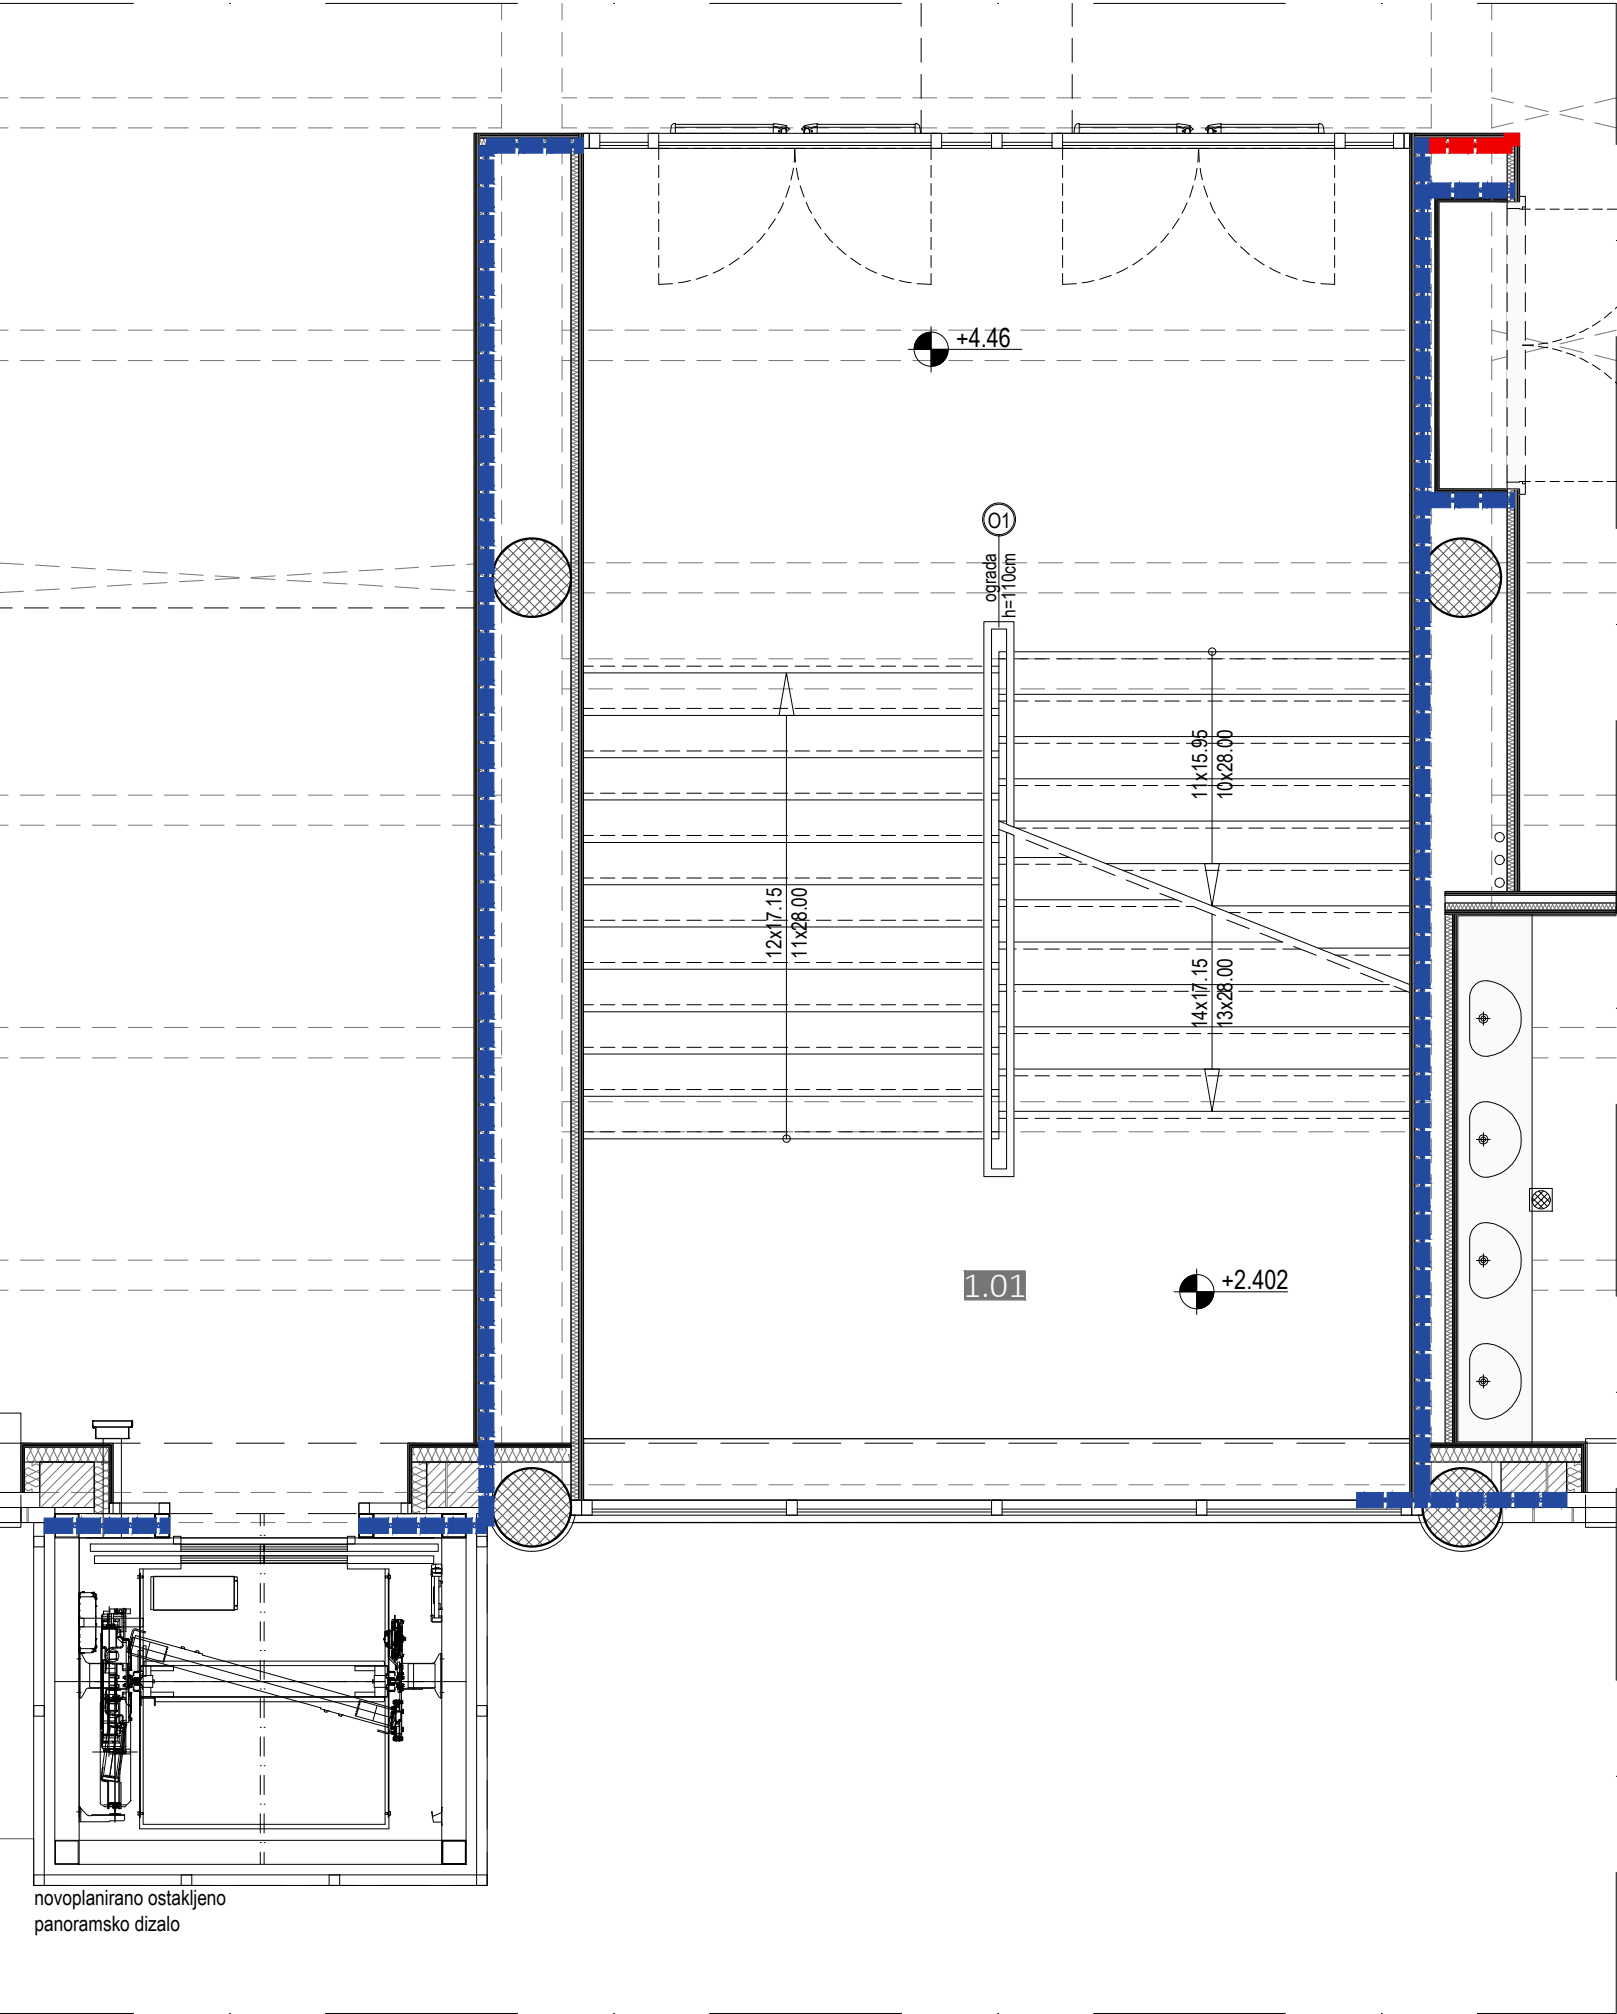

TLOCRT III KATA

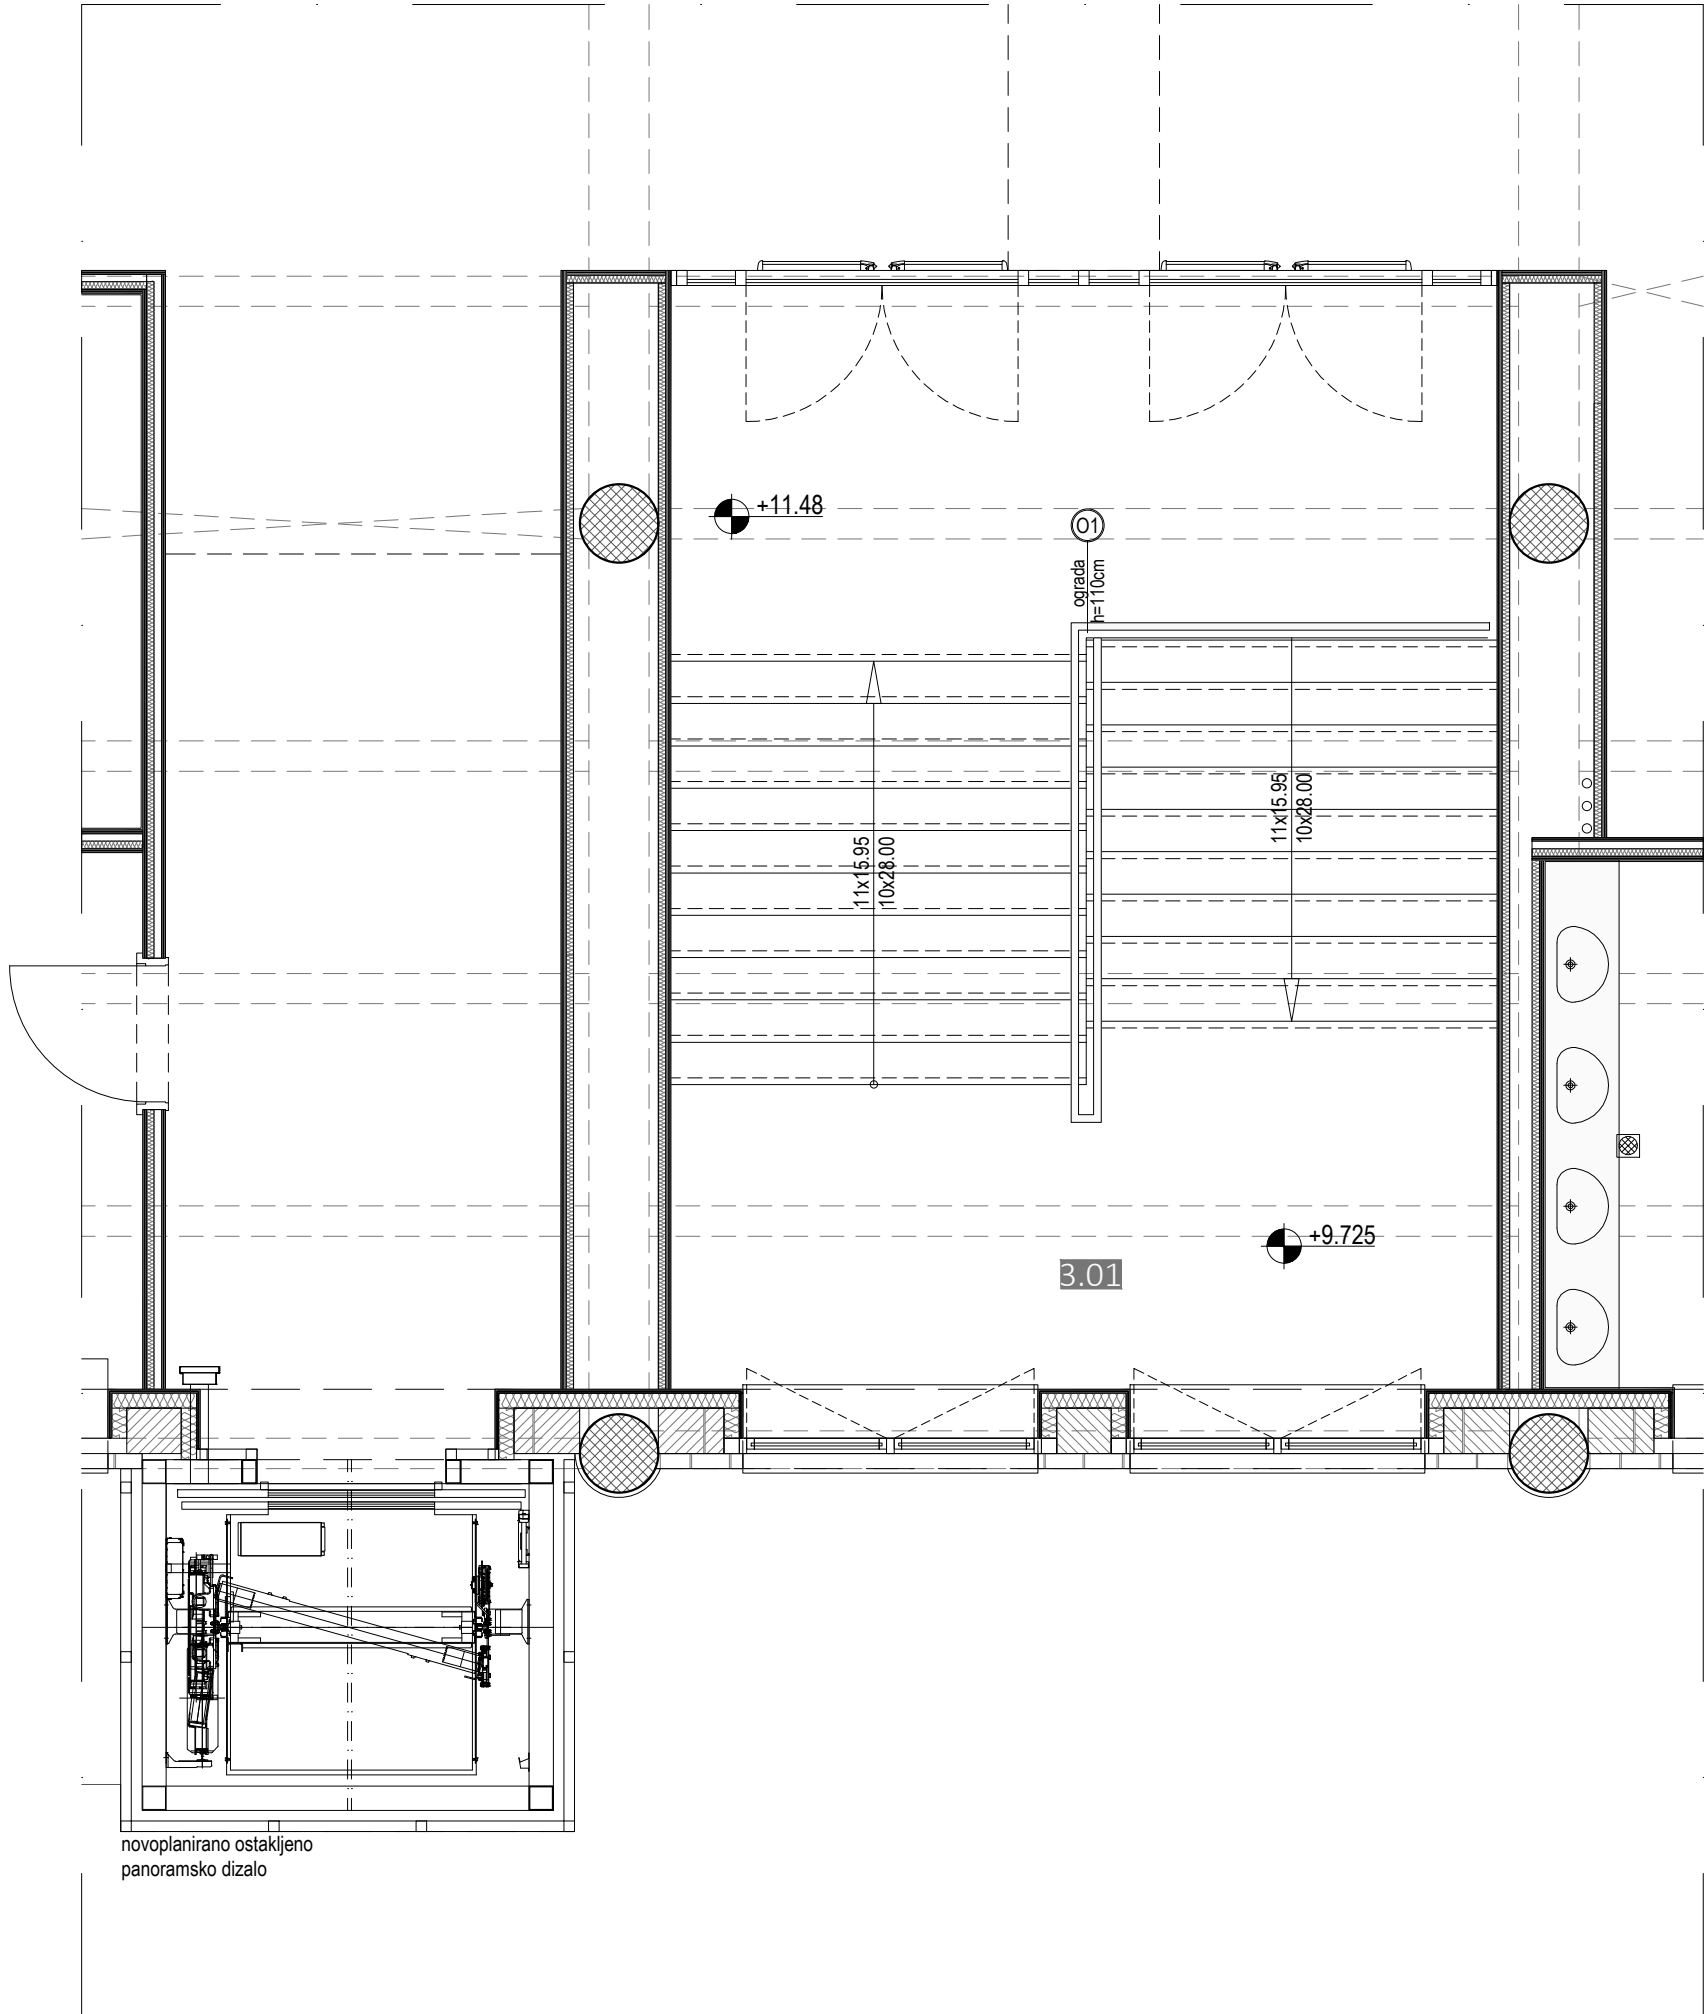


 Jurcon projekt	JURCON PROJEKT d.o.o. Zagreb, Gosteljevska 48	Investitor i naručilac: GRAD VUKOVAR Dr. Franje Tuđmana 1, 32000 Vukovar	ZOP	195/19
	tel: 3885 021 1 303 12 8036 3885 021 1 303 14 0017 3885 021 1 303 97 9462 fax: e-mail: jurconprojekti@jurconprojekti.hr	Gradivina i lokacija: REKONSTR. GRAĐEVINE "RADNIČKI DOM" U VELEUČLIŠTE "LAVOSLAV RUŽIČKA"	TD	195/19
			DATUM	11.2019.
			MJERILO	1:50

01	DIMENZIJJE d(m) / v (cm)	BROJ KOMADA	
	25,00m / 110cm	1	
OPIS			MJESTO UGRADNJE
UNUTARJNA OGRADA VISINE 110cm (OD SREDINE GAZIŠTA STEP) I INOX IZVEDBE S ISPUKONOM OD STAKLA. S INOX RUKOHVATOM NA VISINI 110cm. OGRADA SE FIKSIRA BOČNO U ARMIRANOBETONSKU PLOČU STUBIŠTA.			PRIZEMLJE, KAT I, KAT II, KAT III: GLAVNO STUBIŠTE
MATERIJAL I POVRŠINSKA OBRADA			
SVE ELEMENTE IZRADITI OD INOX PROFILA. INOX PROFILU 3x5cm. STAKLO U POLIMA MAKSMALNE VELIČINE 160x100cm, BOJA I IZGLJED PREMA IZBORU PROJEKTANTA. RUKOHVAT PO IZBORU PROJEKTANTA.			
OKOV			
OGRADU OPREMITI SVIM POTREBNIM SPOJNIM I PRIČVRŠNIM SREDSTVIMA.			
RADIONIČKU DOKUMENTACIJU DATI NA OVJERU PROJEKTANTU! OBAVEZNO UZETI IZMJERE U NARAVI!			OZNAKA REVIZIJE
			R0




 <p>JURCON PROJEKT d.o.o. Zagreb, Gostolovačka 4a</p> <p>tel: 085 101 3 30 12 808 085 101 3 30 14 557 085 101 3 30 97 543</p> <p>fax: jurconprojekat@jurconprojekt.hr</p> <p>Jurcon projekt</p>	Investitor i naručitelj: GRAD VUKOVAR Dr. Franje Tuđmana 1, 32000 Vukovar	ZOP	1/18/1919
	Gradnja i lokacija: REKONSTR. GRAĐEVINE "RADNIČKI DOM" u VELEUČILIŠTE "LAVOSLAV RUŽIČKA"	TD	195/19
		DATUM	11.2019.
		MJERILO	1:50


TLOCRT PRIZEMLJA

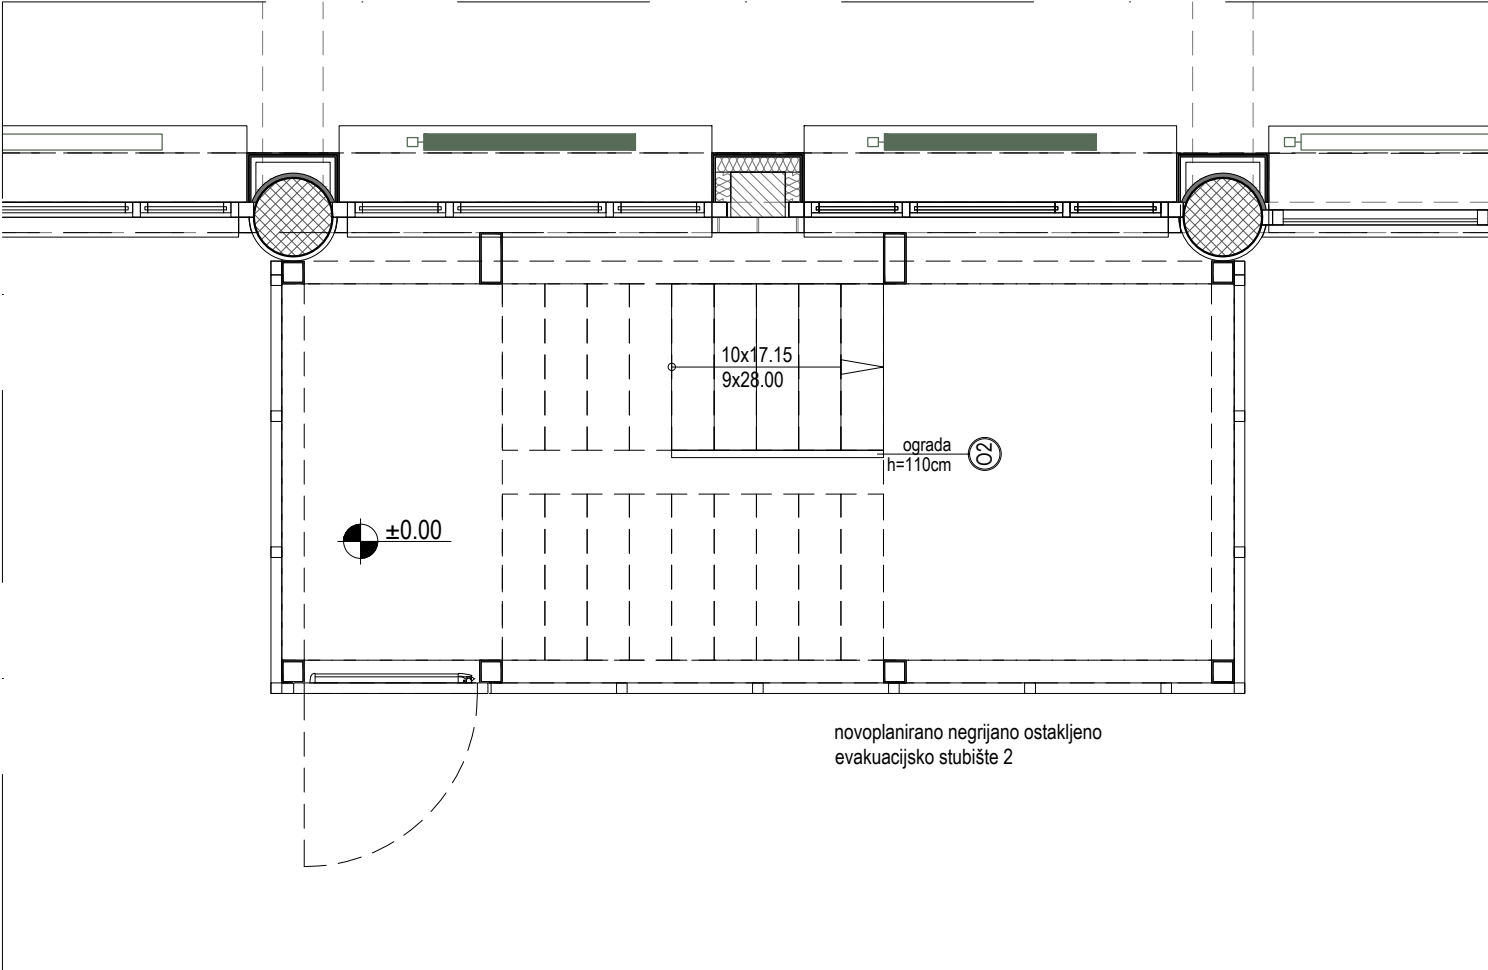


TLOCRT | KATA

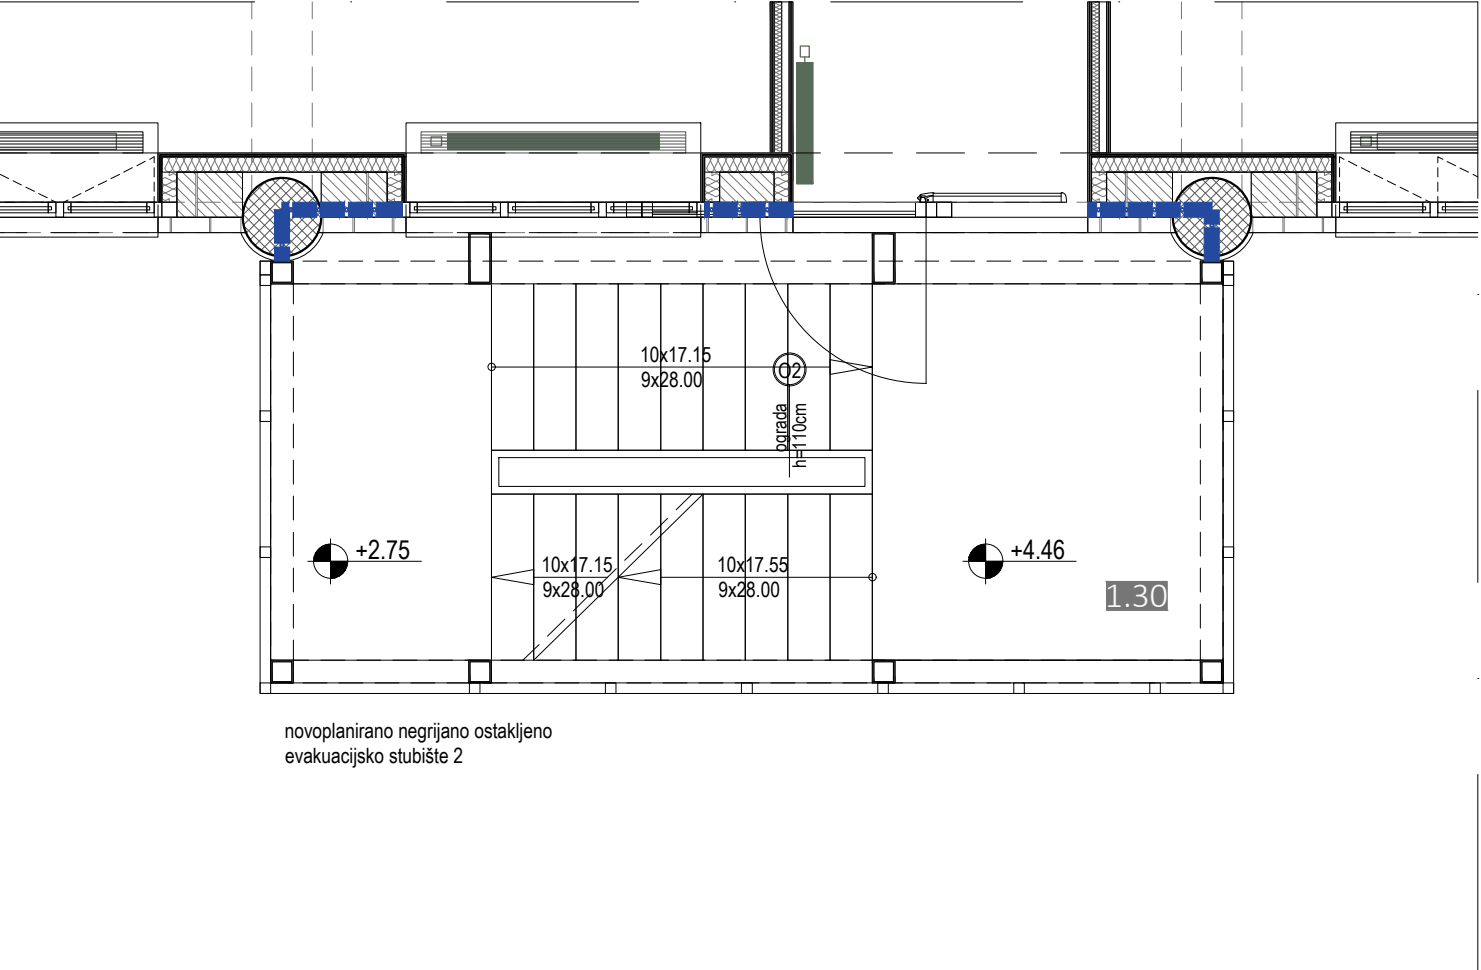


TLOCRT II KATA

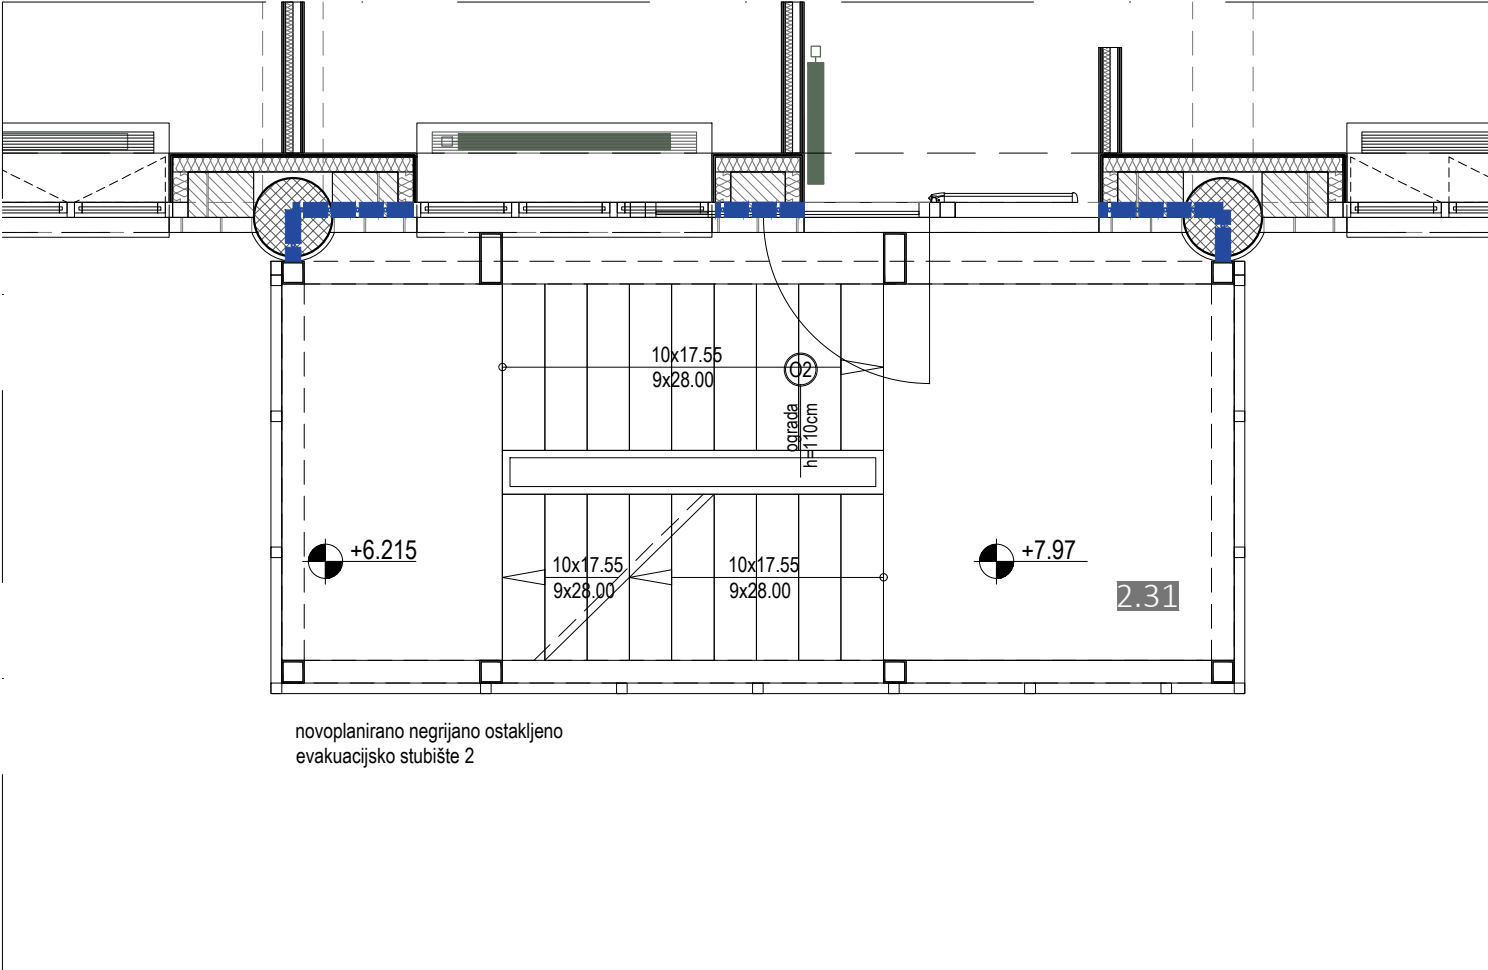


TLOCRT III KATA

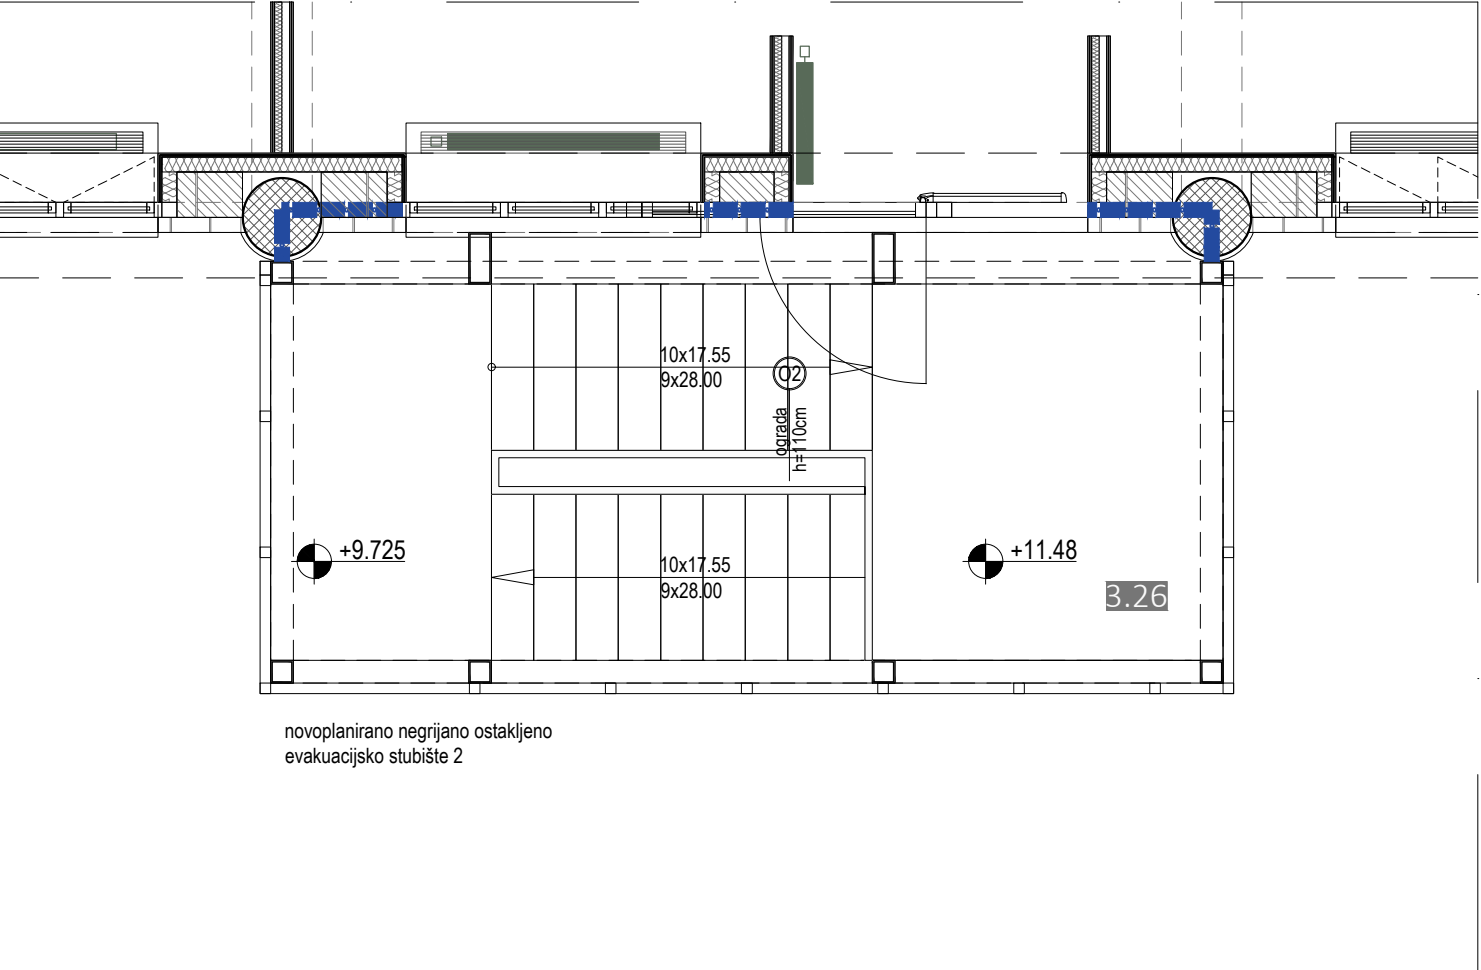


02	DIMENZIJE d(mm) / v (cm)	BROJ KOMADA	
	20,0m / 110cm	2	
OPIS VANJSKA OGRADA VISINE 110cm (OD SREDINE GAZIŠTA STEP) OD ČELIČNIH PROFILA PROMJERA 10 mm POSTAVLJENIH VERTIKALNO KOJU SE VARE ZA HORIZONTALNE ČELIČNE PROFILE 40x20x3 mm. OGRADA SE ZA KONSTRUKCIJU STUBIŠTA UČVRŠĆUJE VUČIMA. MATERIAL I POVRŠINSKA OBRADA RUKOHVAT SE IZVODI OD PRAVOKUTNOG ČELIČNOG PROFILA 50x20x4 mm KOJU SE PREKO SPOJNIH ELEMENATA PROMJERA 20 mm I VISINE 3 cm UČVRŠĆUJE NA ČELIČNE OKVIRE OGRADE.			MJESTO UGRADNJE PRIZEMLJE, KAT I, KAT II, KAT III; STUBIŠTE
OKOV			
OGRAĐU OPREMITI SVIM POTREBNIM SPOJNIM I PRIČVRSNIM SREDSTVIMA.			
RADIONIČKU DOKUMENTACIJU DATI NA OVJERU PROJEKTANTU! OBAVEZNO UZETI IZMJERE U NARAVI!			OZNAKA REVIZIJE R1

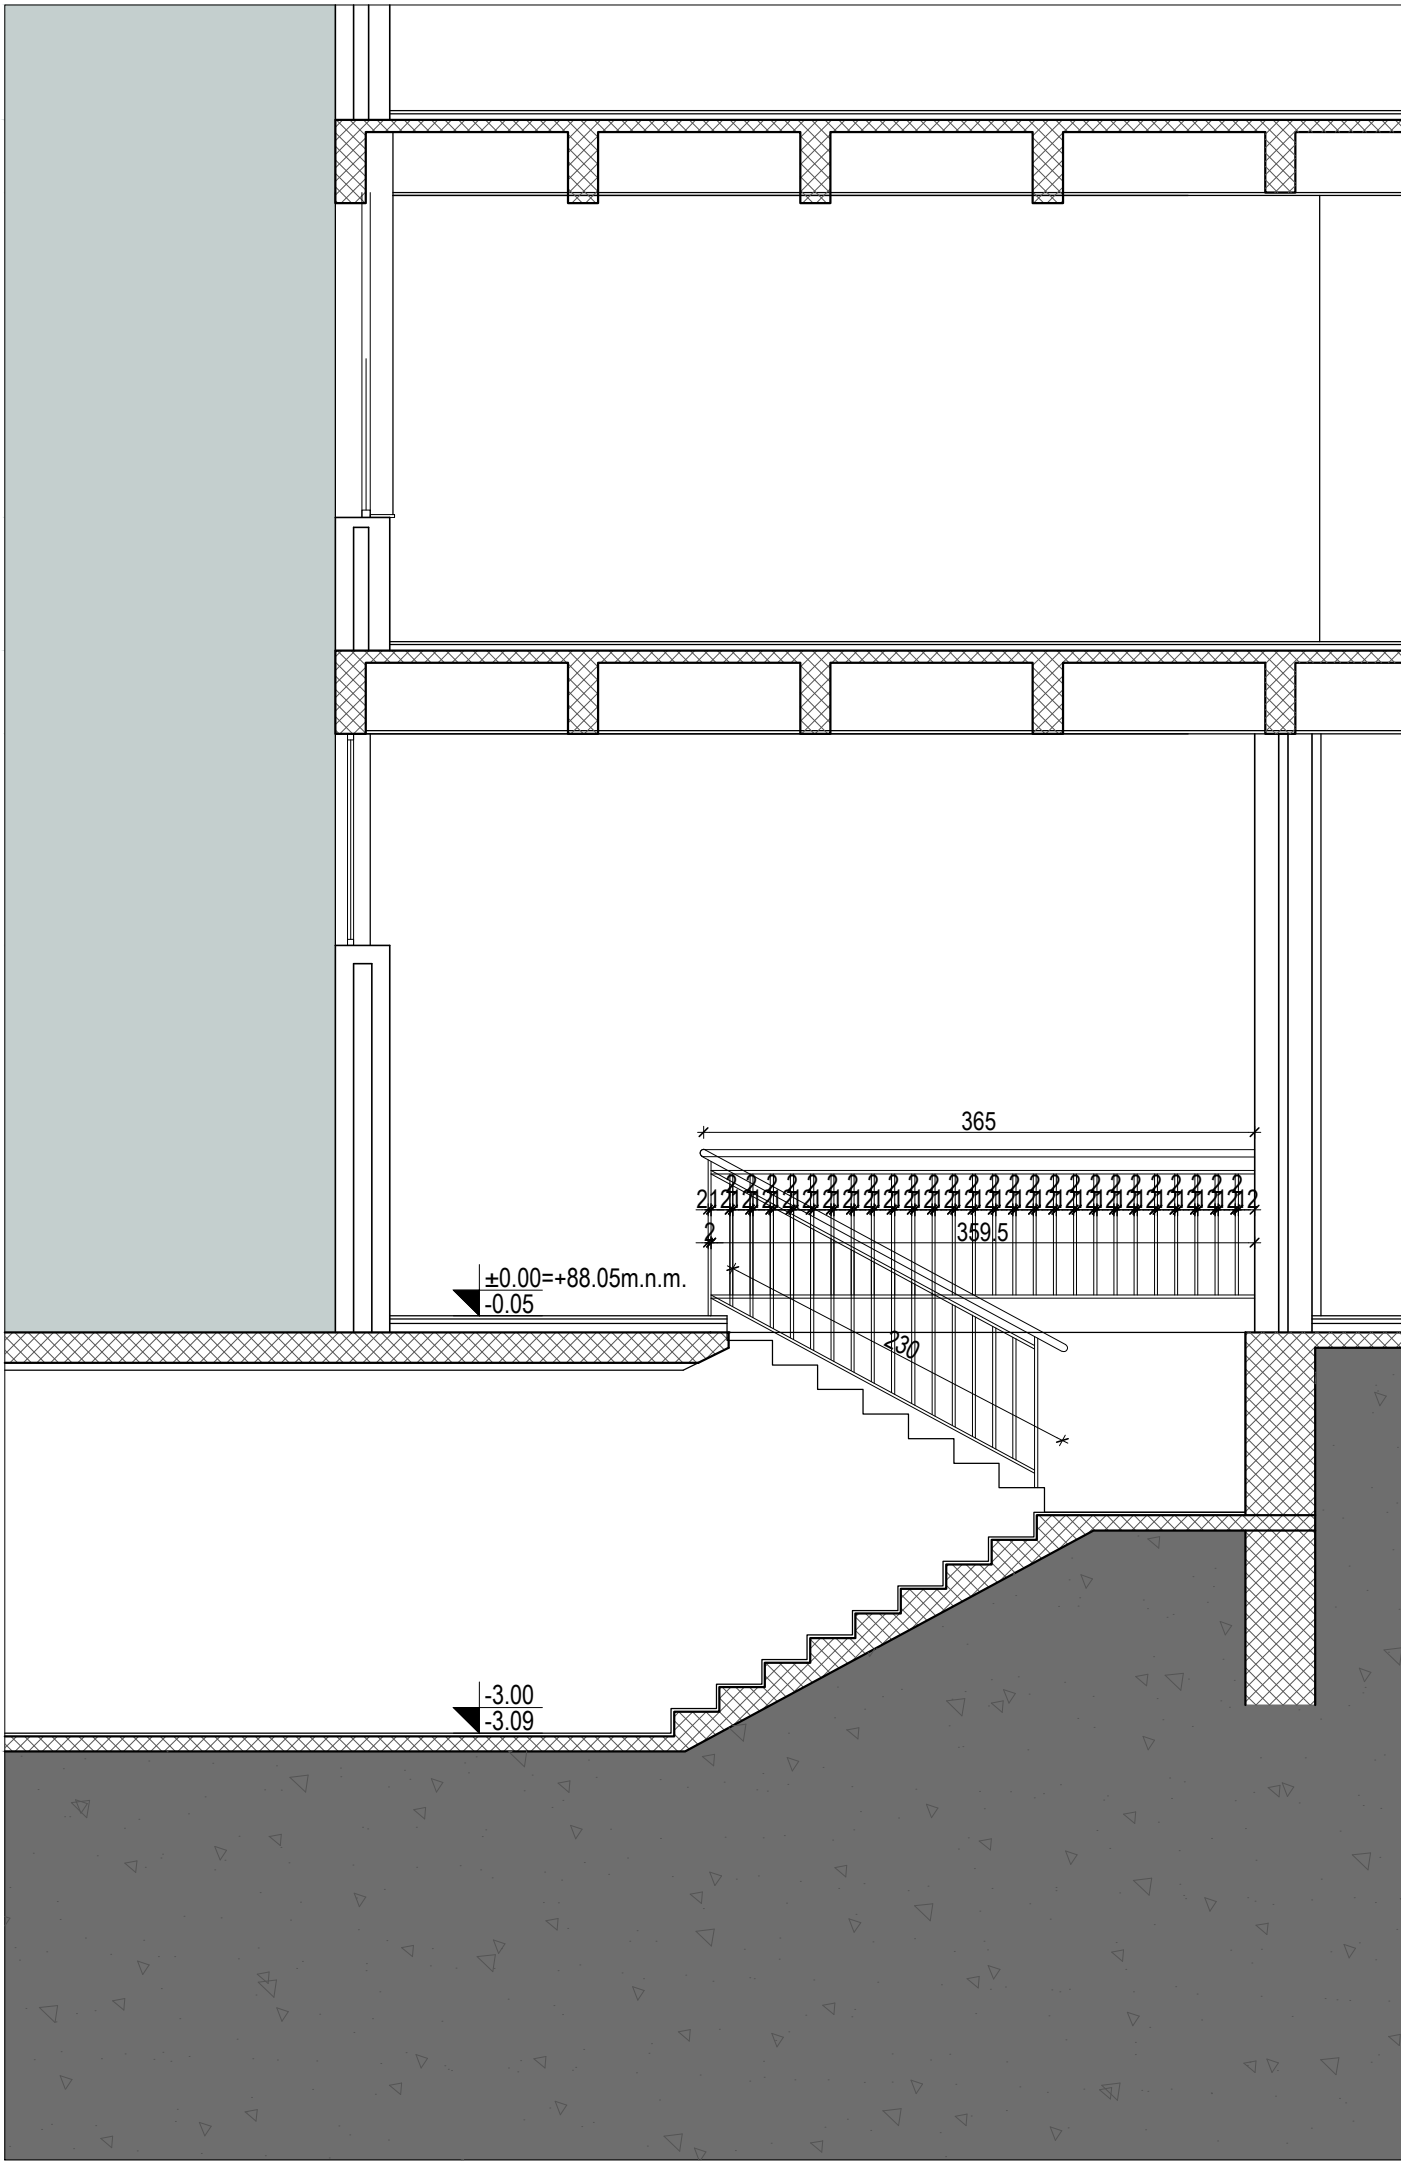

TLOCRT PODRUMA

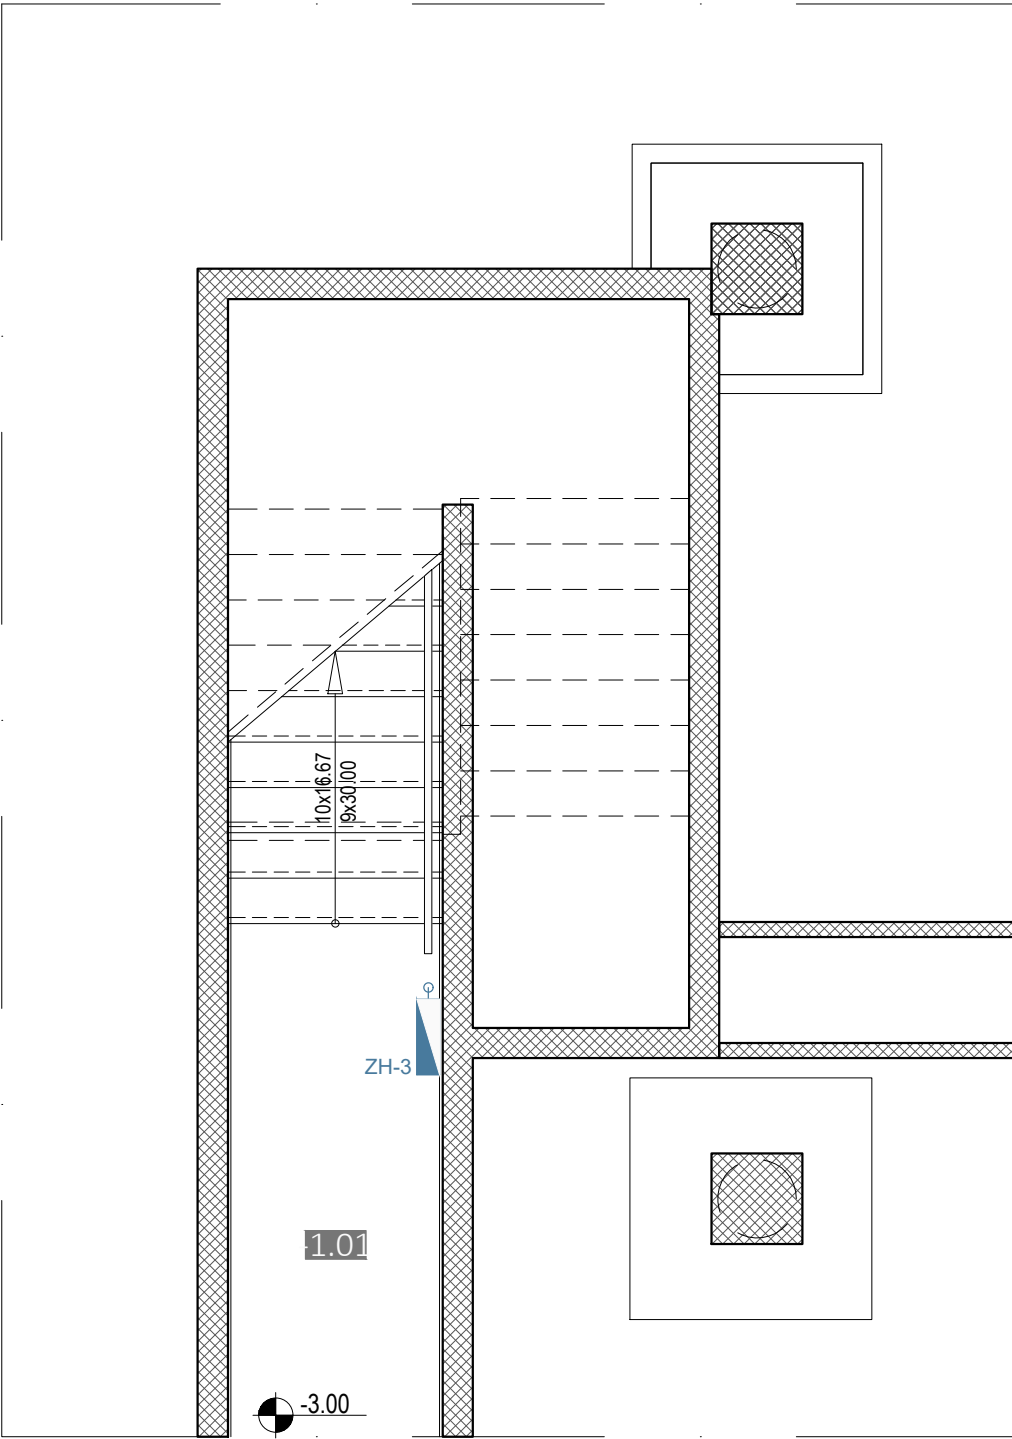

TLOCRT PRIZEMLJA

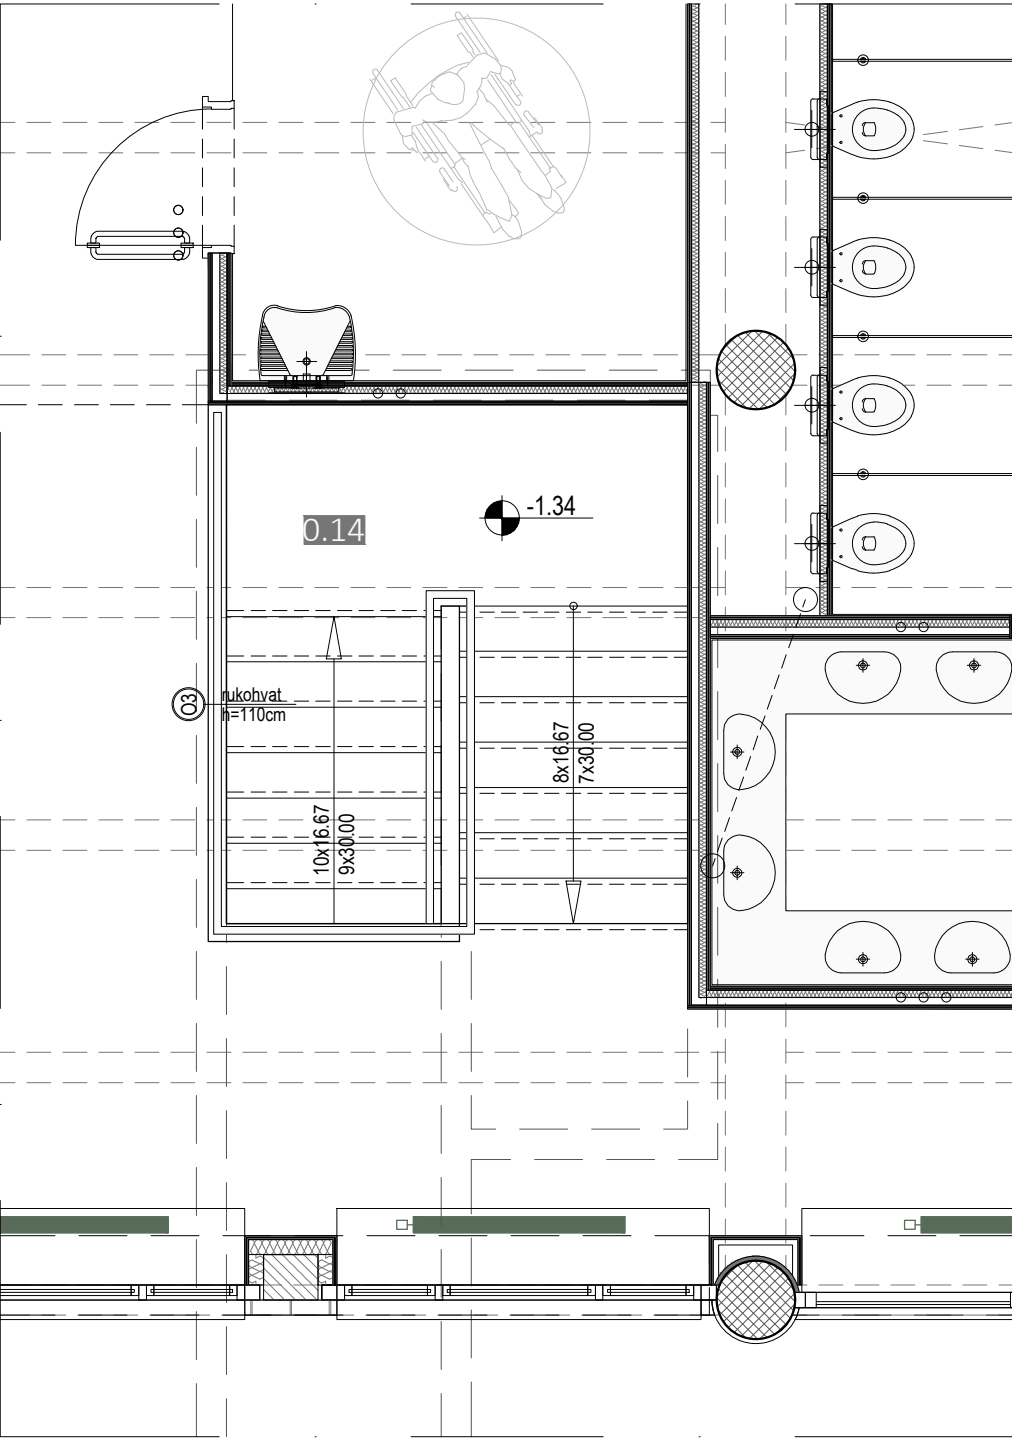


JURCON PROJEKT d.o.o.
Zagreb, Gatalovečka 4a
tel 385 (0) 1 30 12 206
385 (0) 1 30 14 557
385 (0) 1 30 97 940
fax
email jurconprojekt@jurconprojekt.hr


Investitor i naručitelj:
GRAD VUKOVAR
Dr. Franje Tuđmana 1, 32000 Vukovar
Građevina i lokacija:
REKONSTR. GRAĐEVINE "RADNIČKI DOM"
U VELEUČILIŠTE "LAVOSLAV RUŽIČKA"

ZOP	VLR-195/19
TD	195/19
DATUM	11.2019.
MJERILO	1:50


03	DIMENZIJE d(m') / v (cm)	BROJ KOMADA	1	MJESTO UGRADNJE PODRUM, PRIZEMLJE: STUBIŠTE
	7,60m' / 110cm			
OPIS				MJESTO UGRADNJE PODRUM, PRIZEMLJE: STUBIŠTE
UNUTARNJA OGRADA VISINE 110cm (OD SREDINE GAZIŠTA STEP.) INOX IZVEDBE S ISPUNOM OD VERTIKALNIH INOX PROFILA. S INOX RUKOHVATOM NA VISINI 110cm. OGRADA SE FIKSIRA BOČNO U ARMIRANOBETONSKU PLOČU STUBIŠTA.				
MATERIJAL I POVRŠINSKA OBRADA				
SVE ELEMENTE IZRADITI OD INOX PROFILA. INOX PROFILI 3x5cm.				
OKOV				
OGRADU OPREMITI SVIM POTREBNIM SPOJNIM I PRIČVRSNIM SREDSTVIMA.				OZNAKA REVIZIJE R0
RADIONIČKU DOKUMENTACIJU DATI NA OVJERU PROJEKTANTU! OBAVEZNO UZETI IZMJERE U NARAVI!				

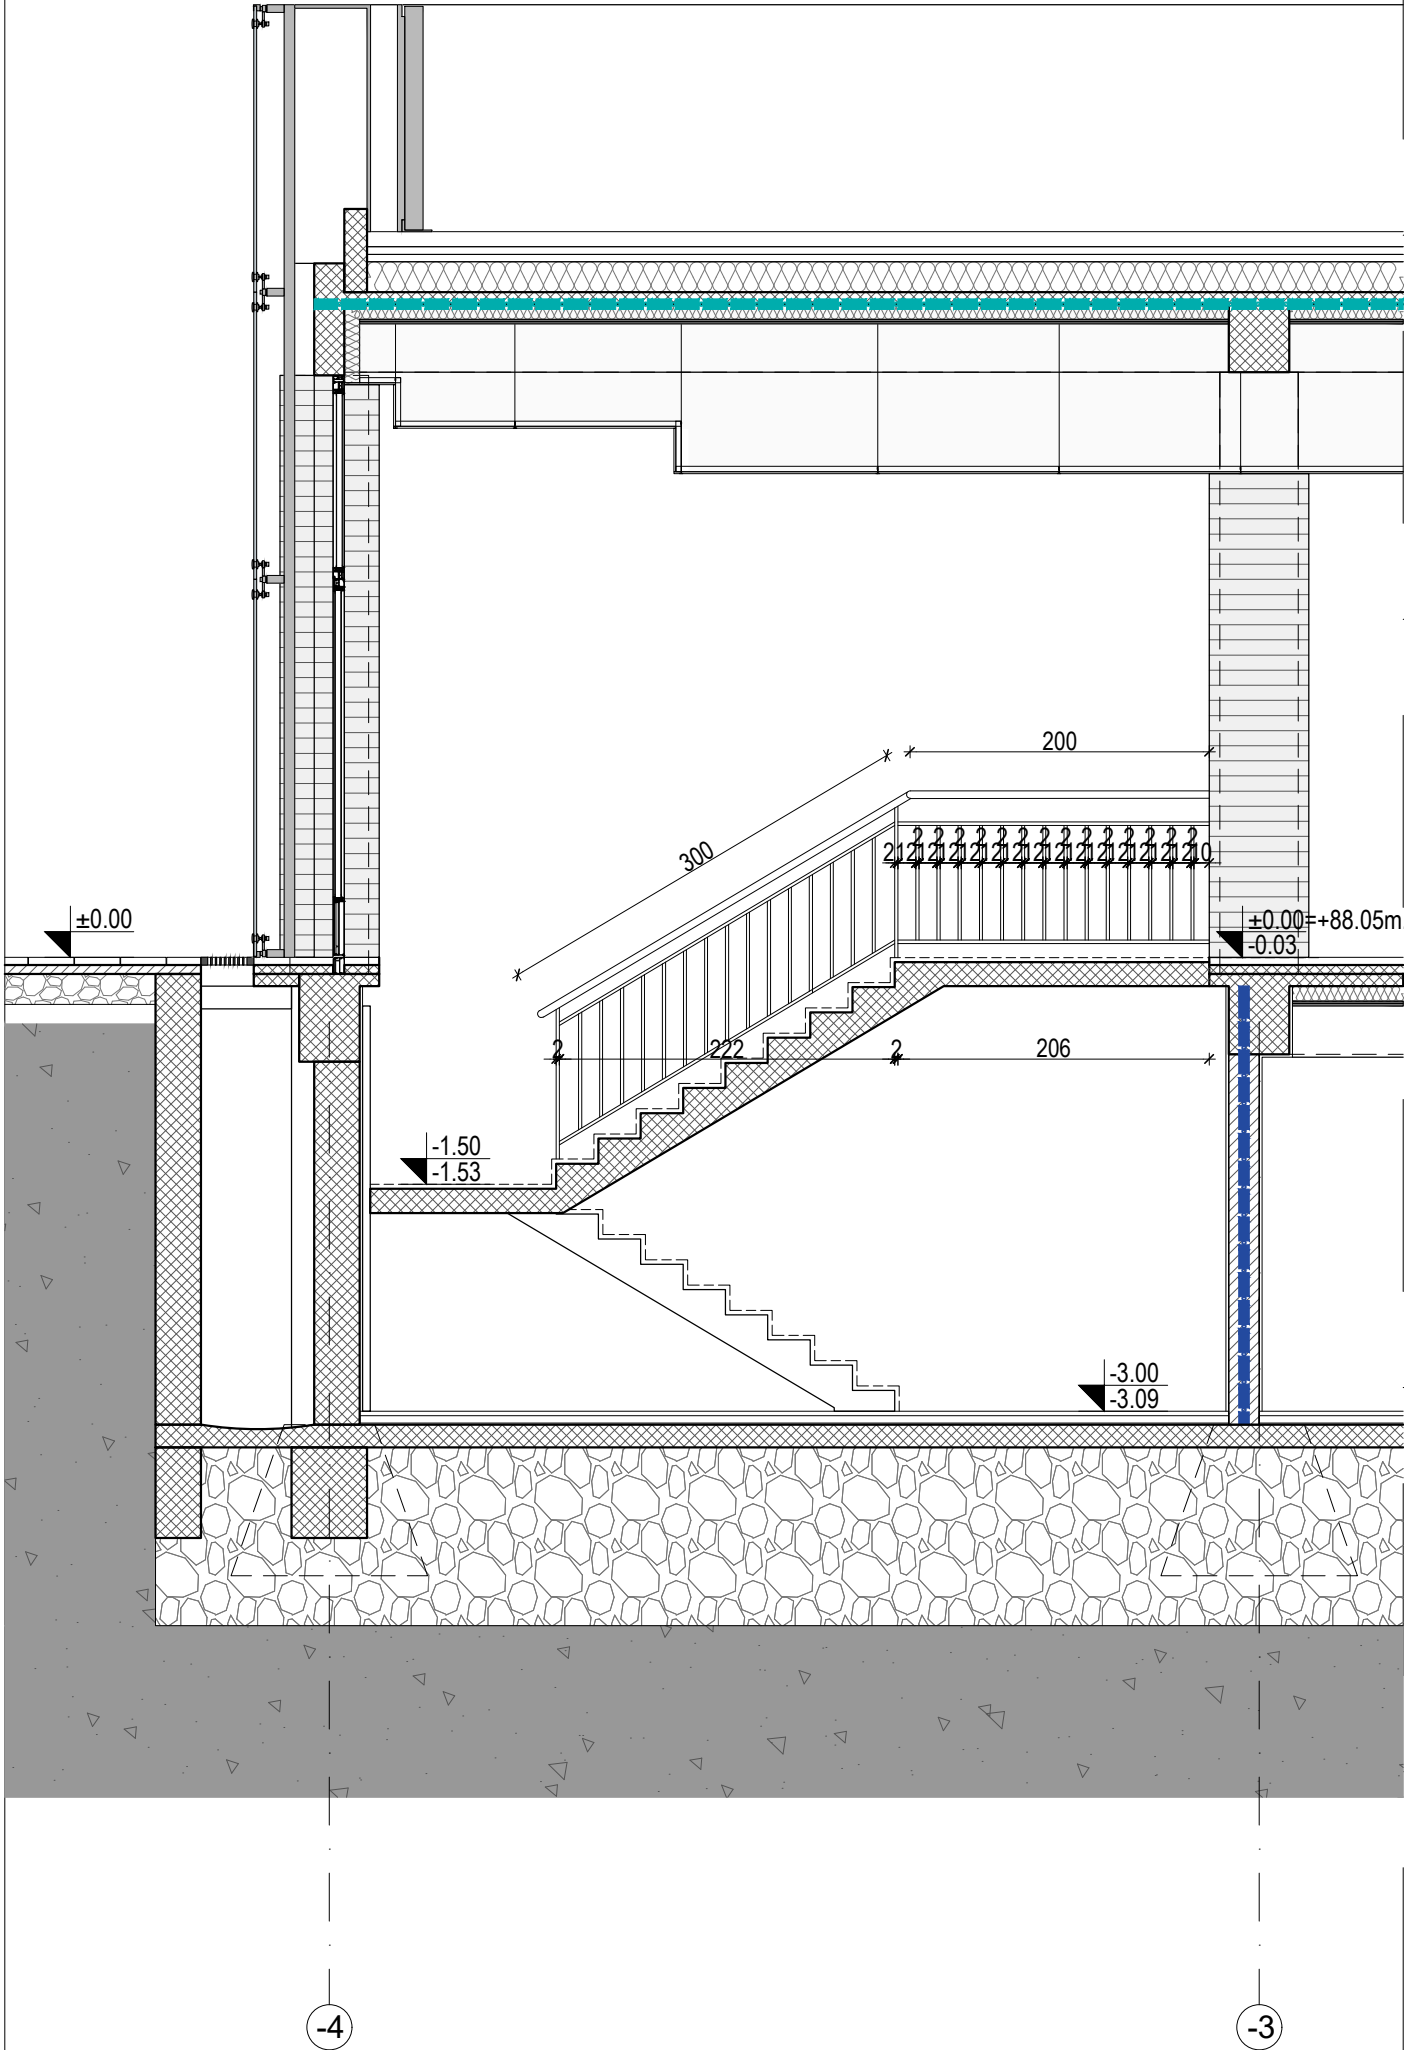

TLOCRT PODRUMA

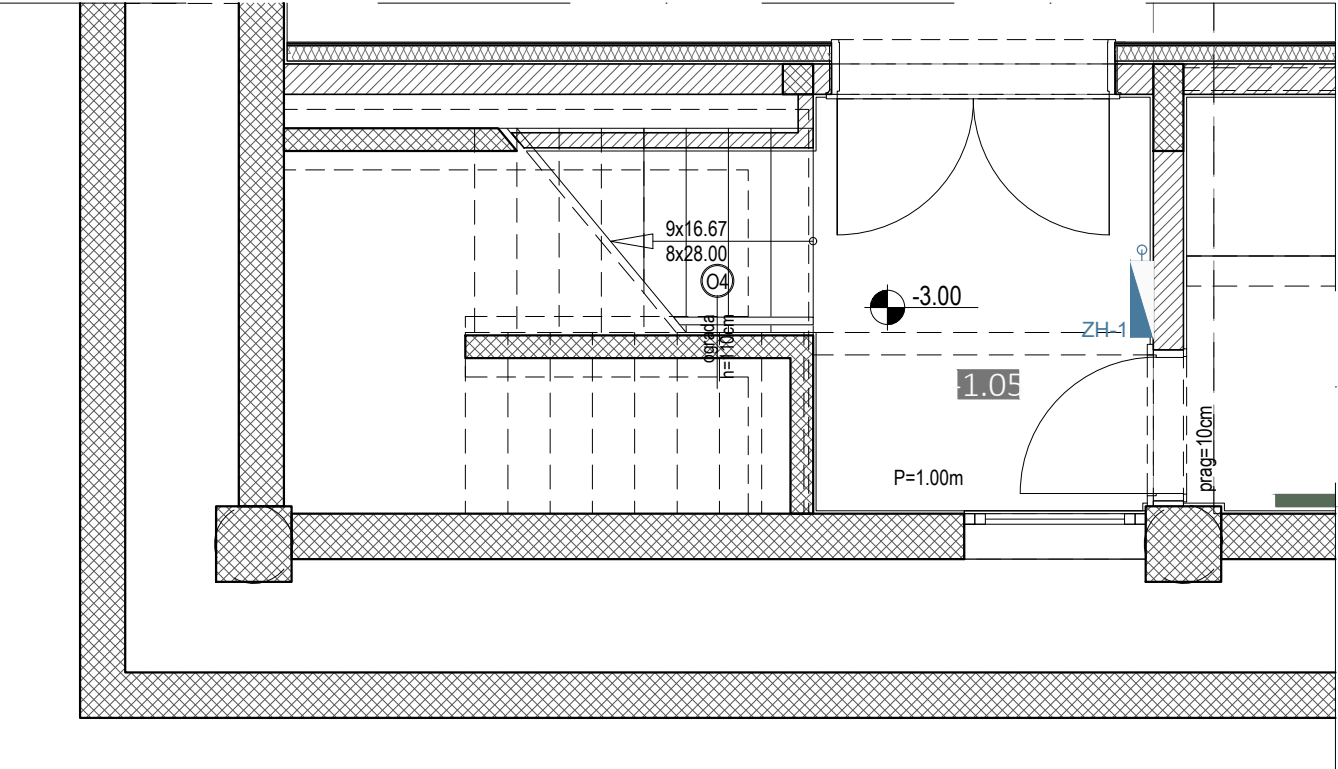

TLOCRT PRIZEMLJA

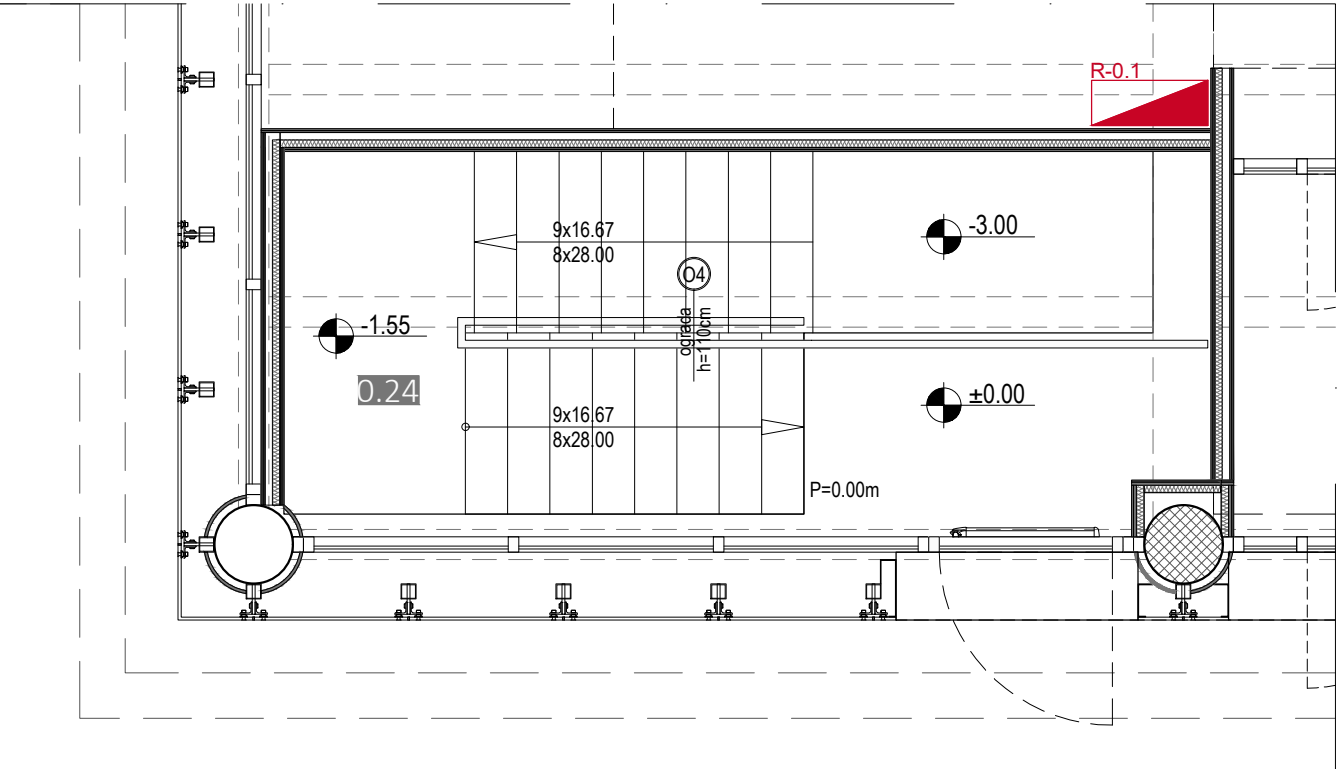

JP

Jurcon projekt

JURCON PROJEKT d.o.o.

Zagreb, Gotovošćka 4a

tel: 385 (0) 1 30 12 206

385 (0) 1 30 14 557

385 (0) 1 30 97 940

fax: 385 (0) 1 30 12 206

email: jurconprojekt@jurconprojekt.hr

Investitor i naručitelj:	ZOP	VLR-195/19
GRAD VUKOVAR	TD	195/19
Dr. Franje Tuđmana 1, 32000 Vukovar	DATUM	11.2019.
Gradovina i lokacija:	MJERILO	1:50
REKONSTR. GRAĐEVINE "RADNIČKI DOM"		
U VELEUČILIŠTE "LAVOSLAV RUŽIČKA"		

04	DIMENZIJE d(m') / v (cm)		BROJ KOMADA	
	5,00m' / 110cm		1	
OPIS				MJESTO UGRADNJE
UNUTARNJA OGRADA VISINE 110cm (OD SREDINE GAZIŠTA STEP.) INOX IZVEDBE S ISPUNOM OD VERTIKALNIH INOX PROFILA. S INOX RUKOHVATOM NA VISINI 110cm. OGRADA SE FIKSIRA BOČNO U ARMIRANO BETONSKU PLOČU STUBIŠTA.				PODRUM, PRIZEMLJE: STUBIŠTE
MATERIJAL I POVRŠINSKA OBRADA				
SVE ELEMENTE IZRADITI OD INOX PROFILA. INOX PROFILI 3x5cm.				
OKOV				
OGRADU OPREMITI SVIM POTREBNIM SPOJNIM I PRIČVRSNIM SREDSTVIMA.				
RADIONIČKU DOKUMENTACIJU DATI NA OVJERU PROJEKTANTU! OBAVEZNO UZETI IZMJERE U NARAVI!				OZNAKA REVIZIJE
				R0