

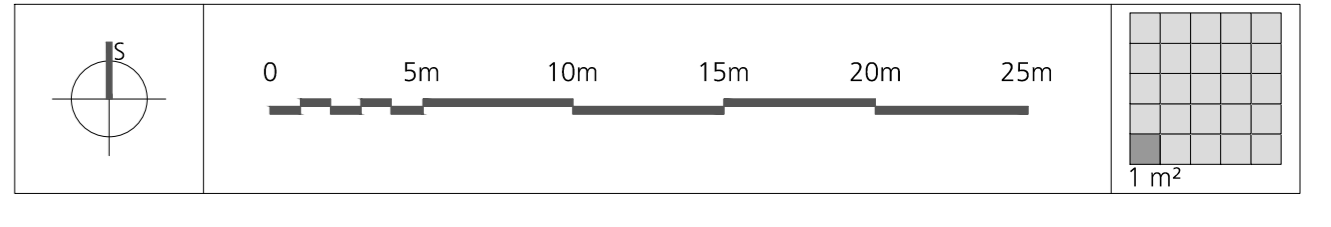
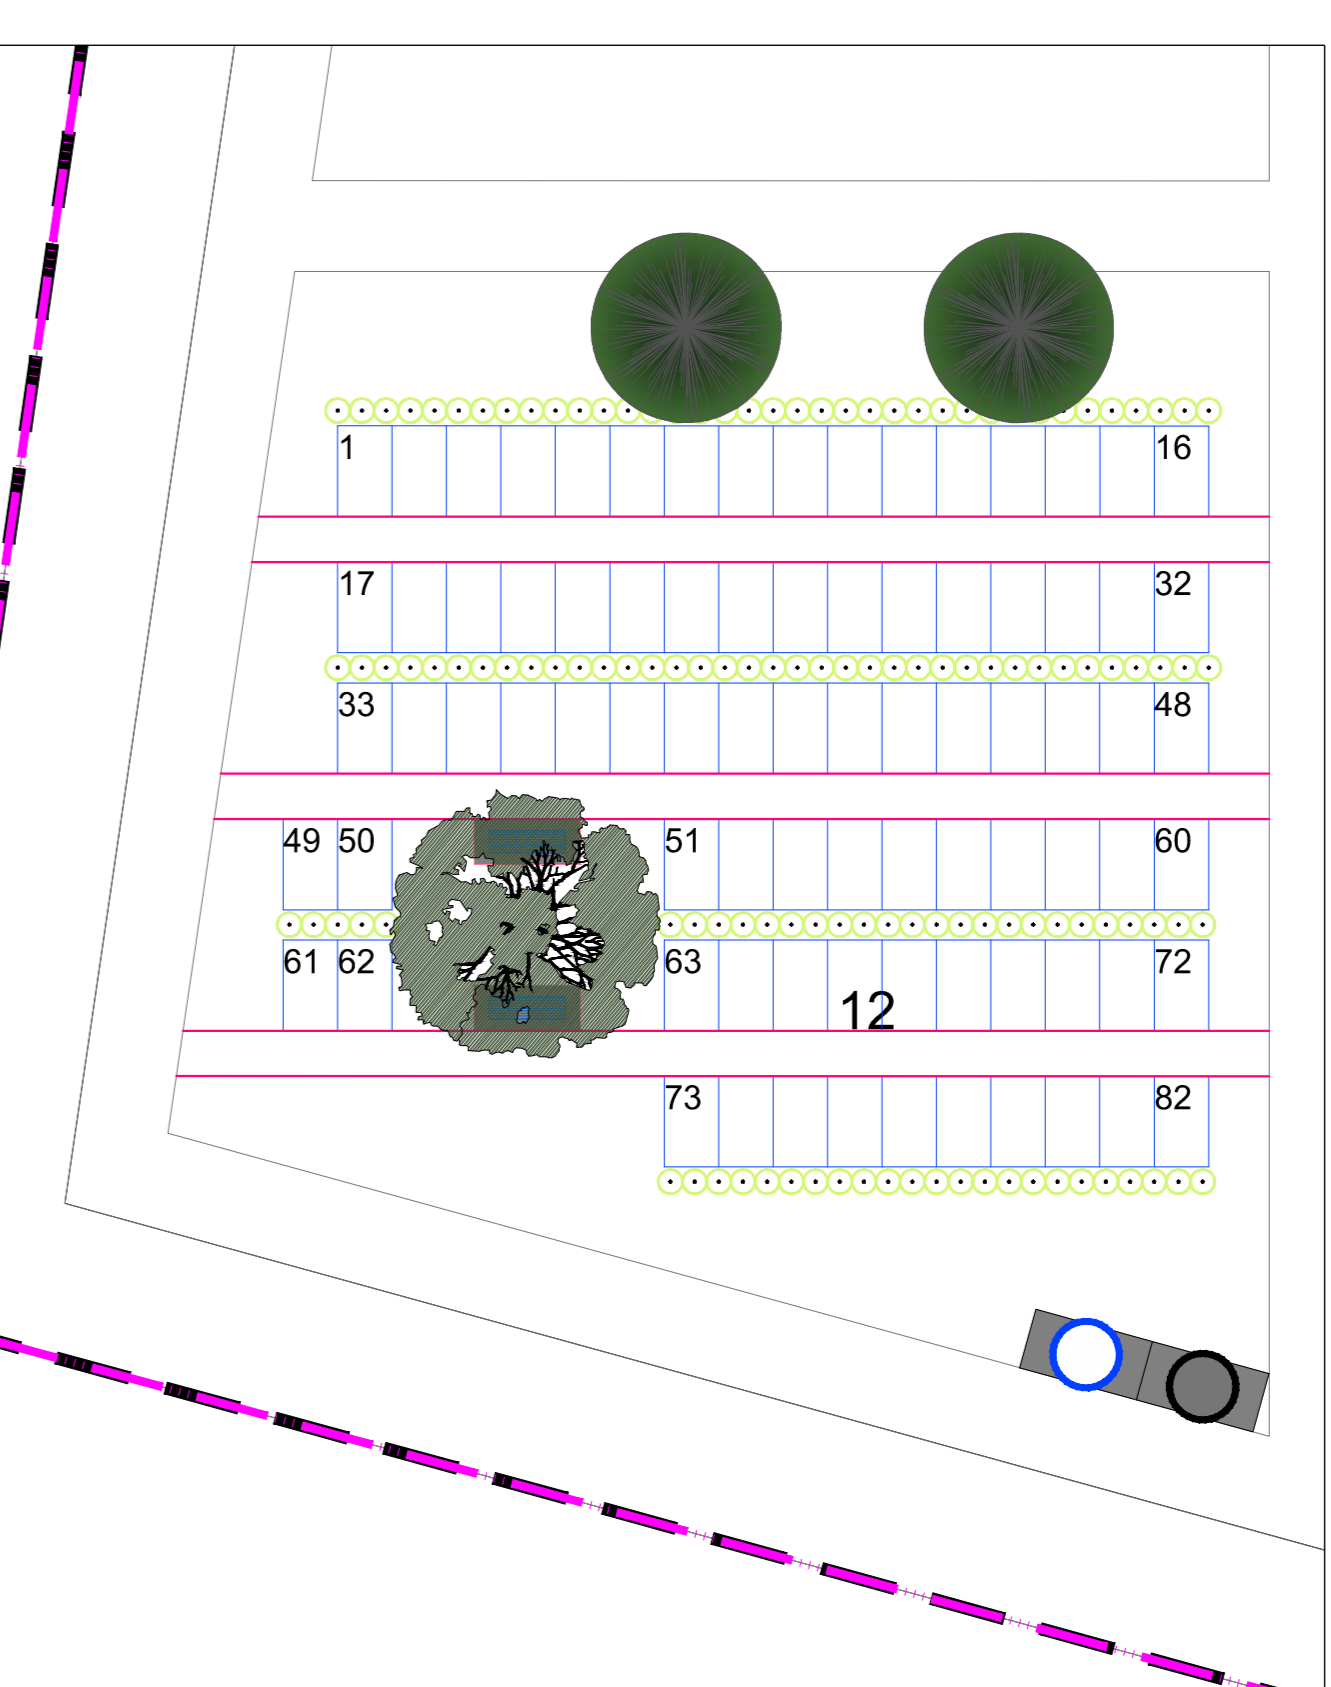
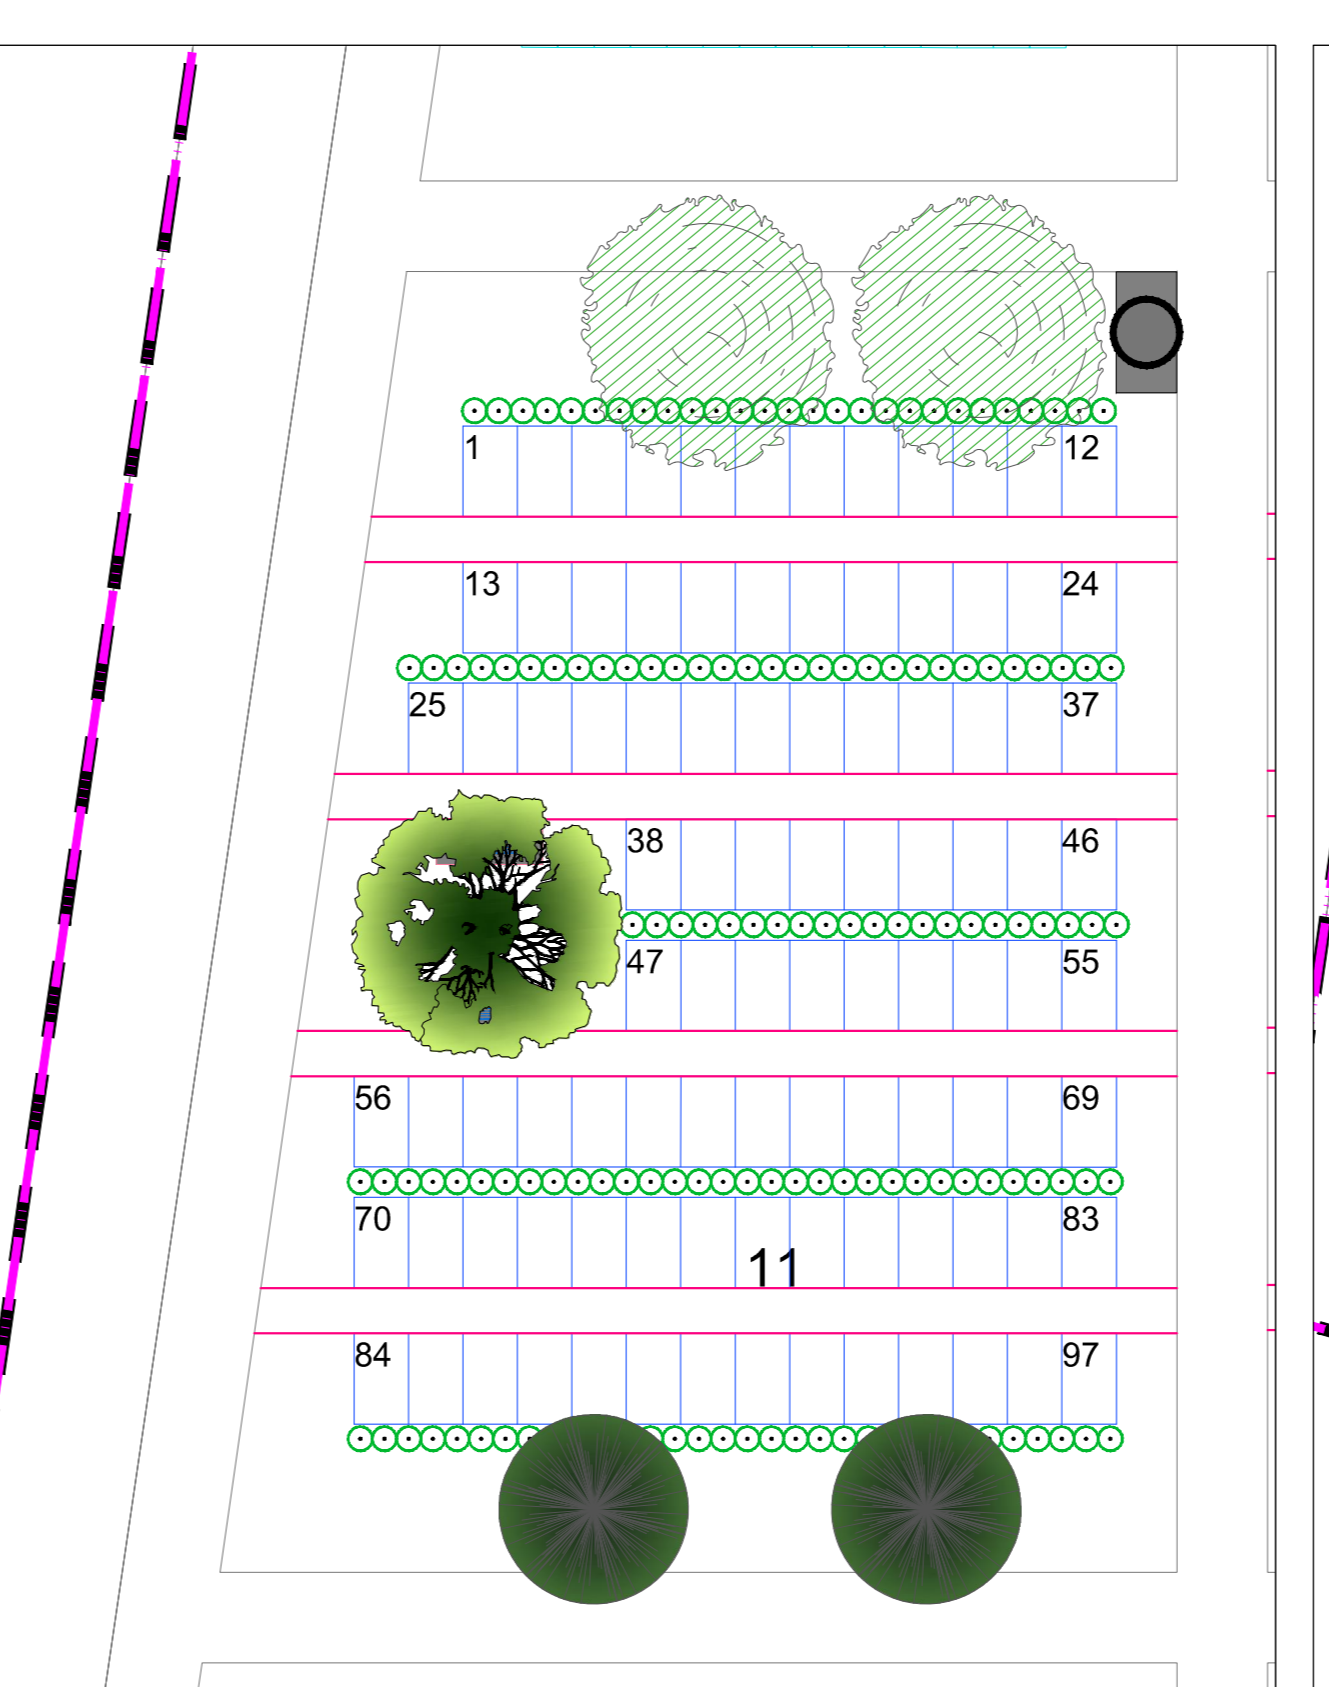
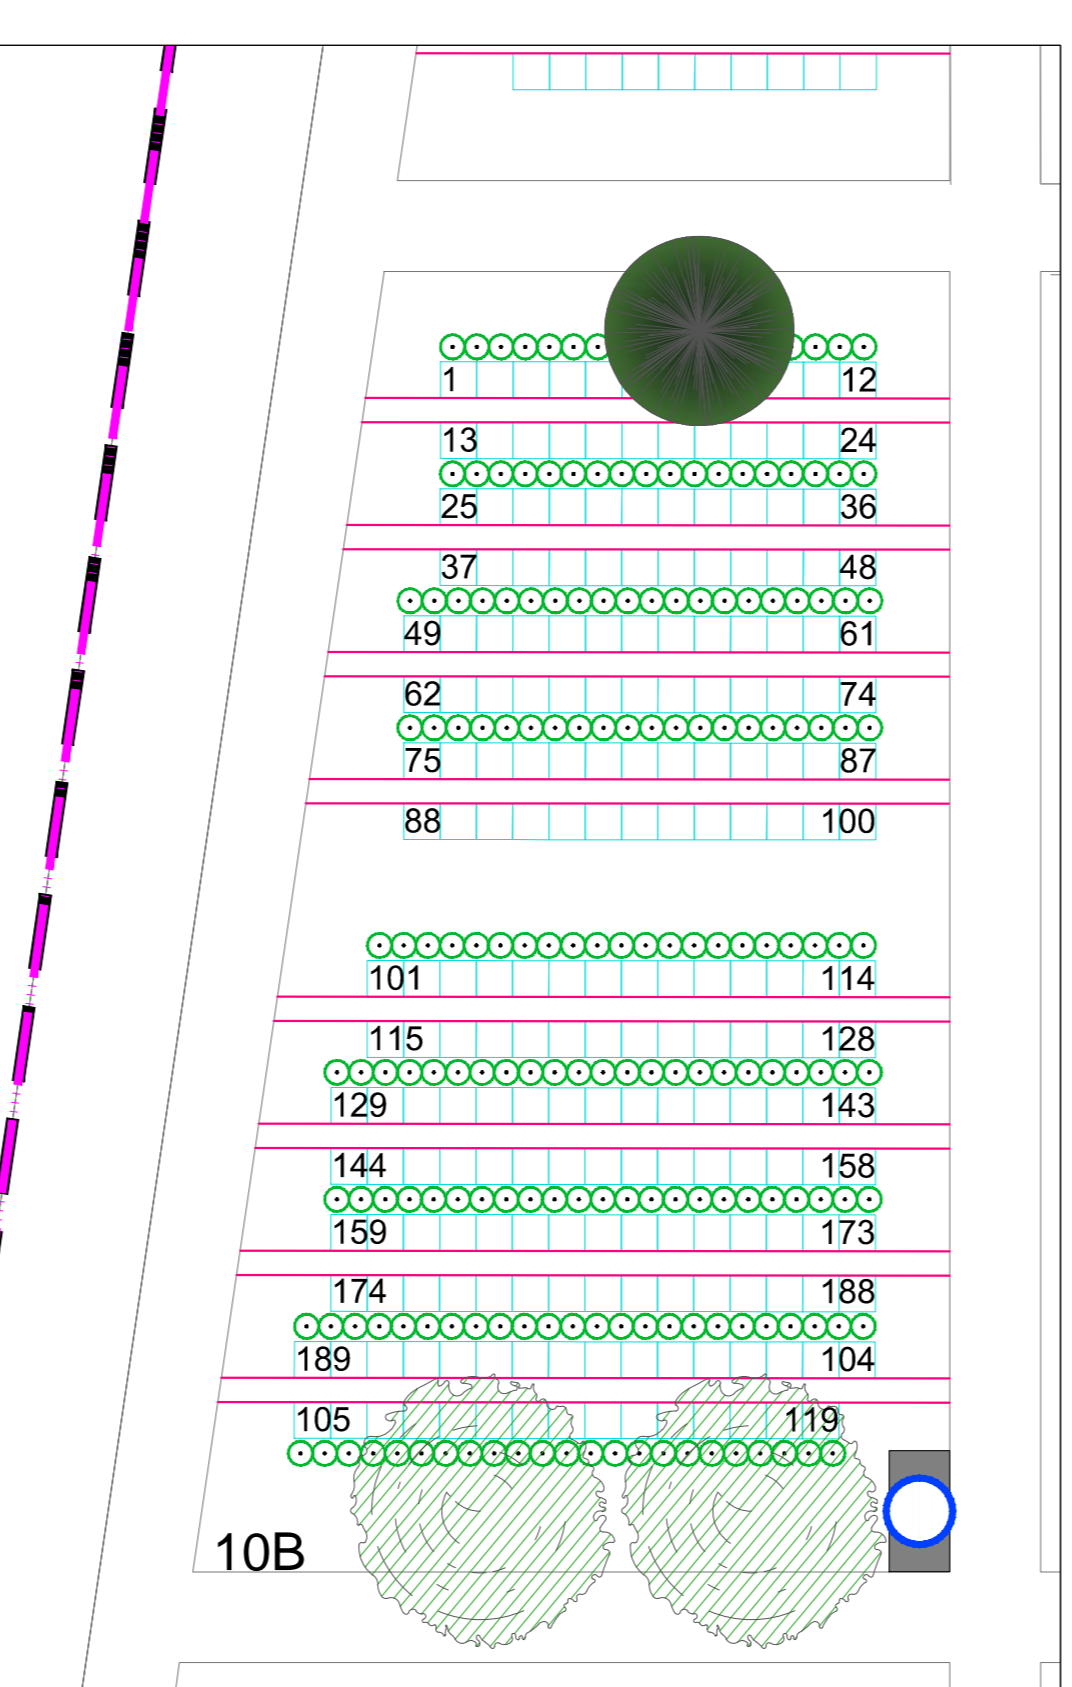
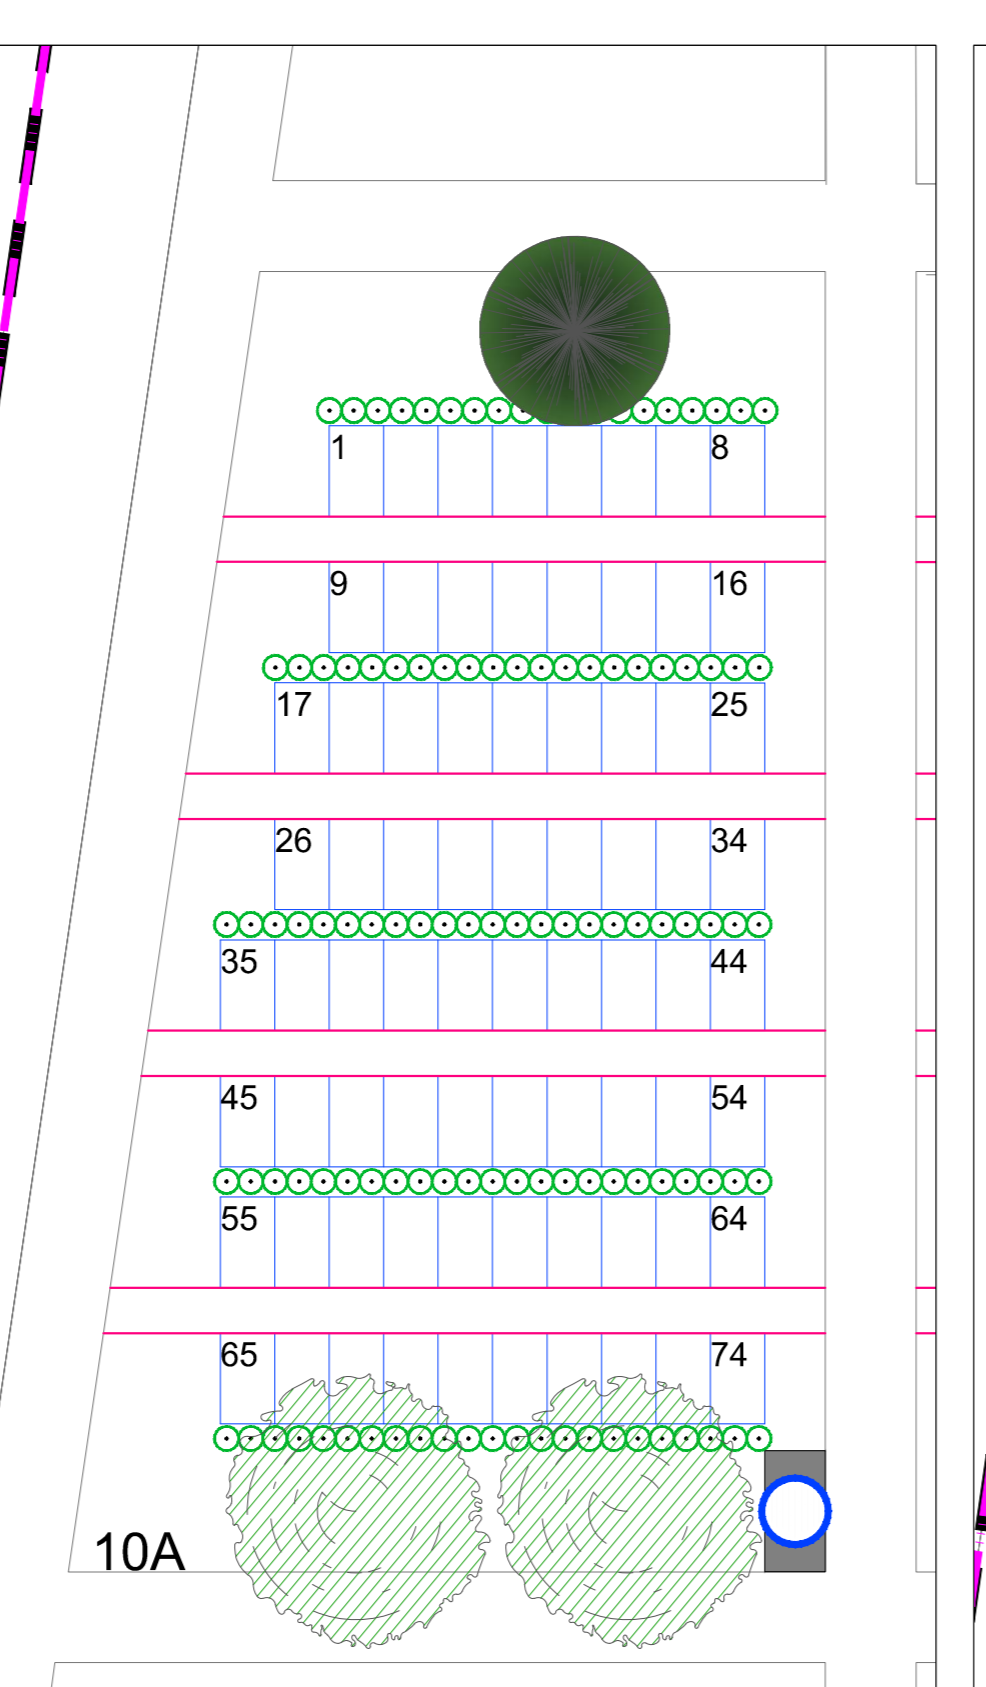
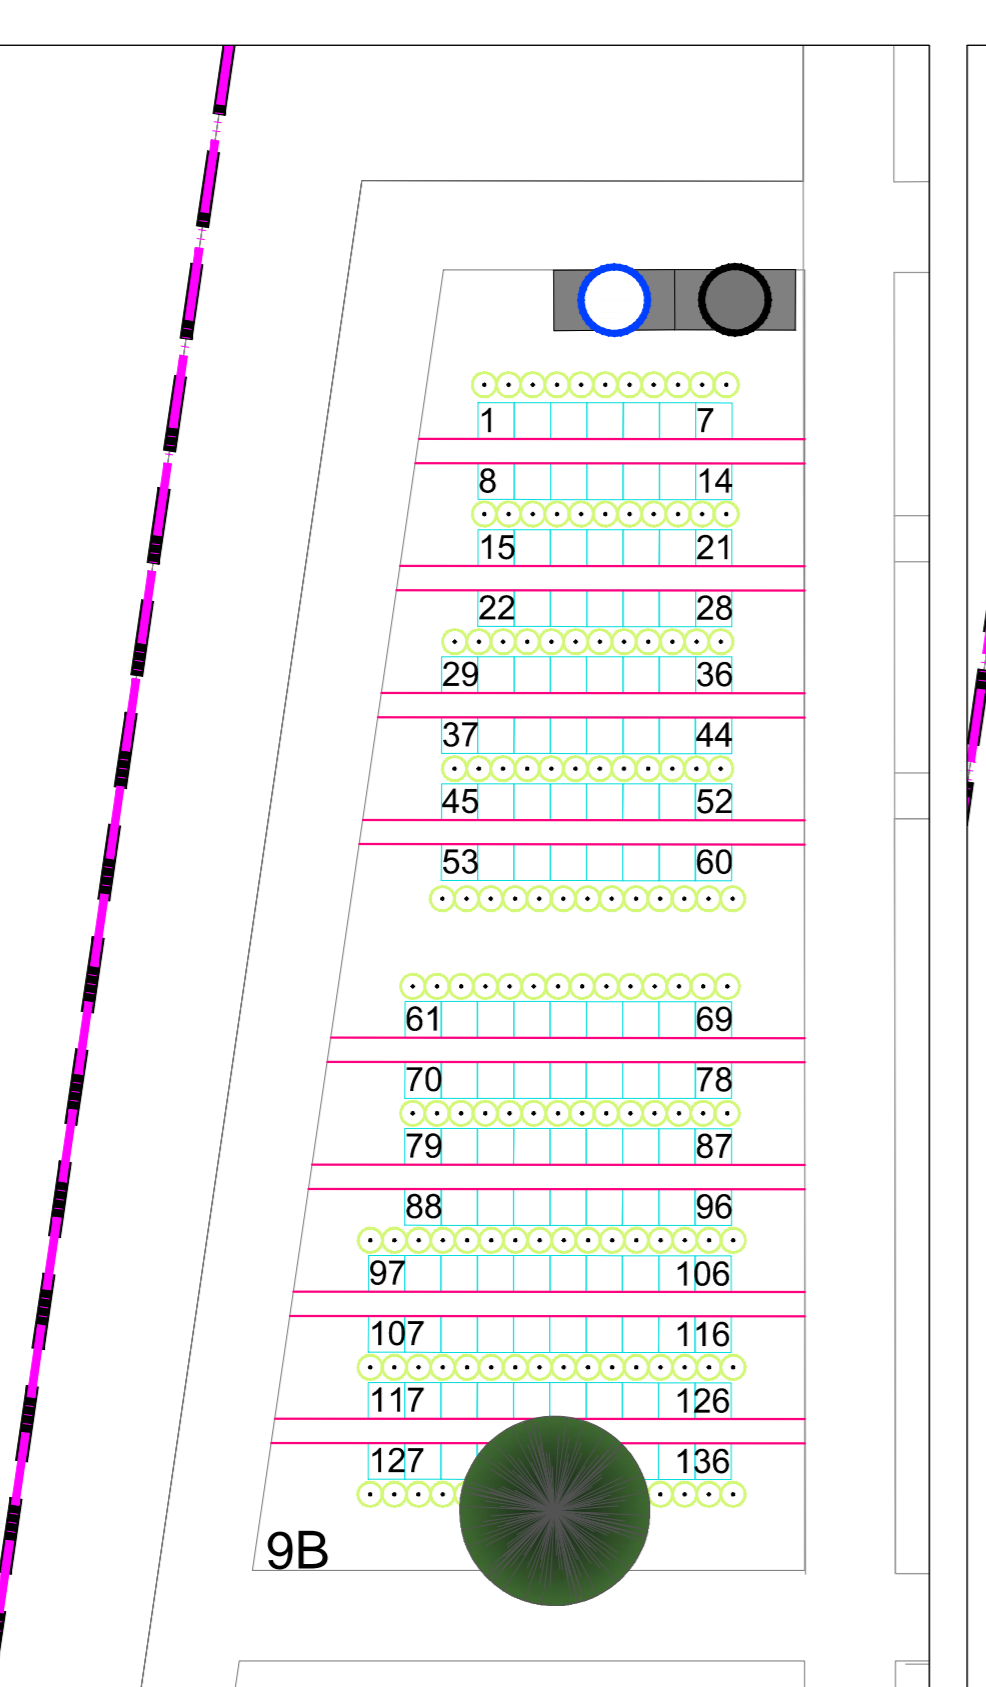
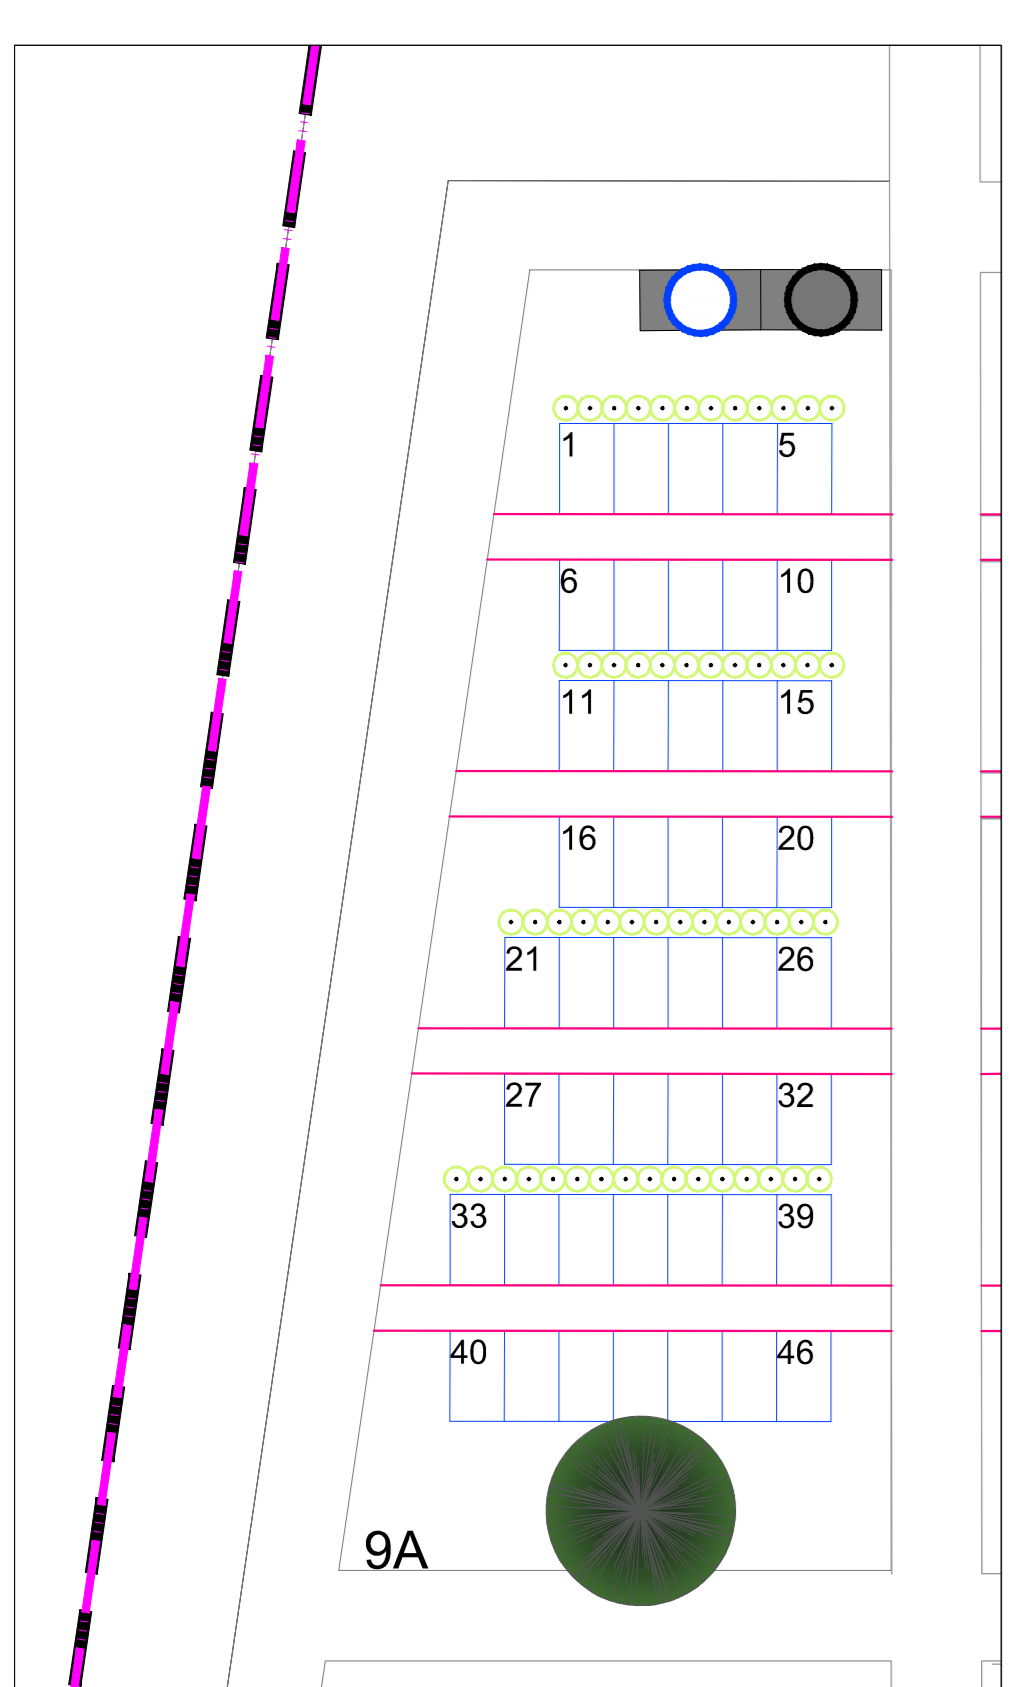
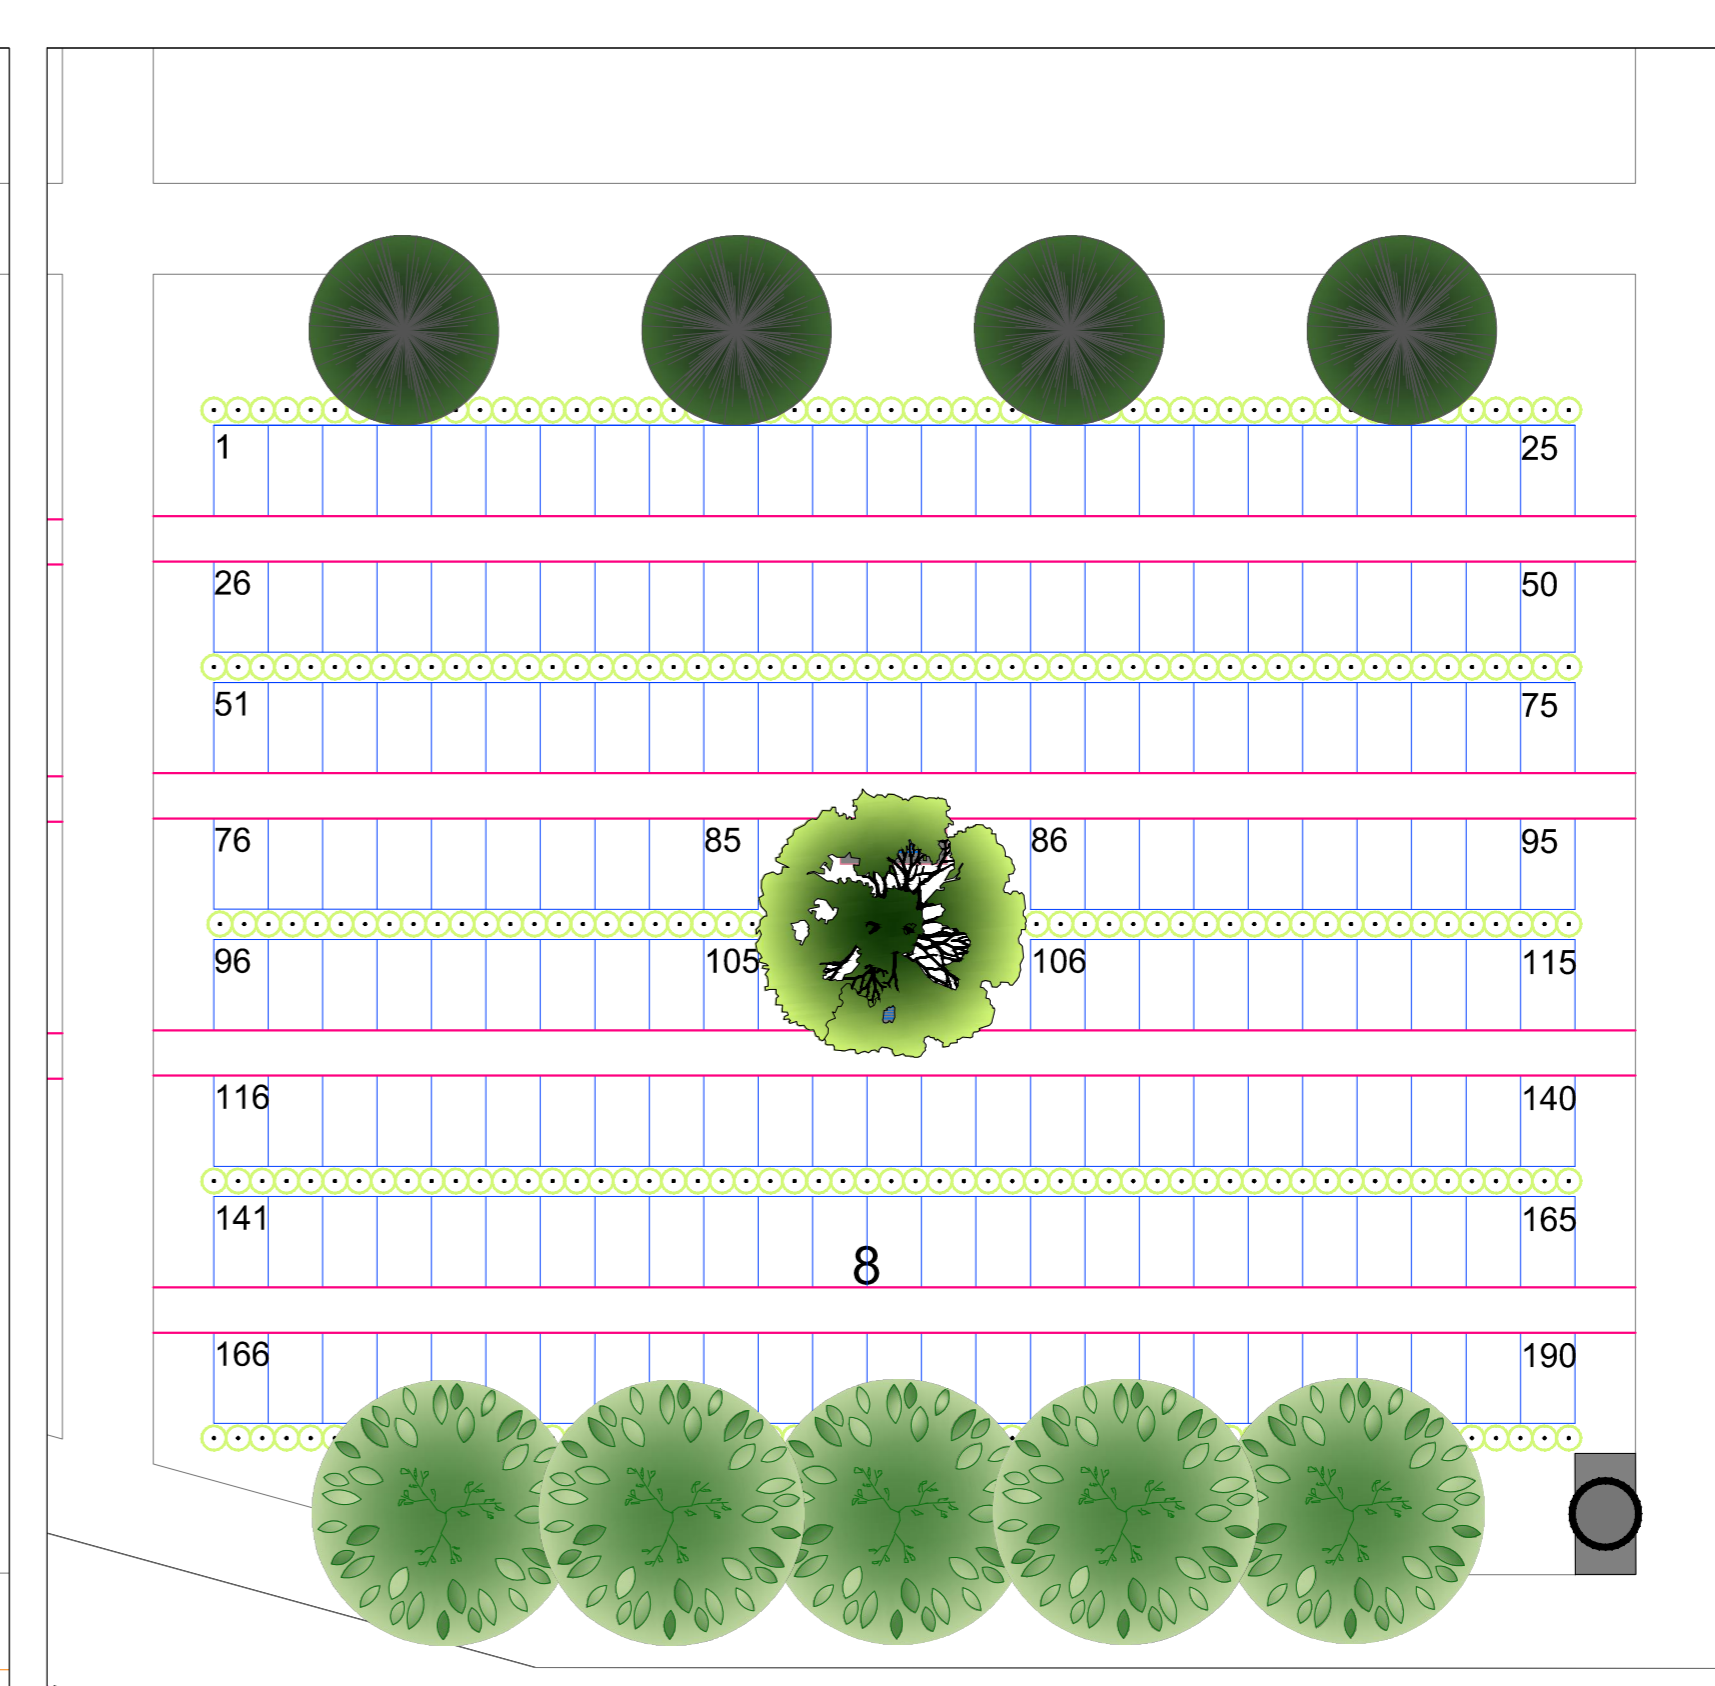
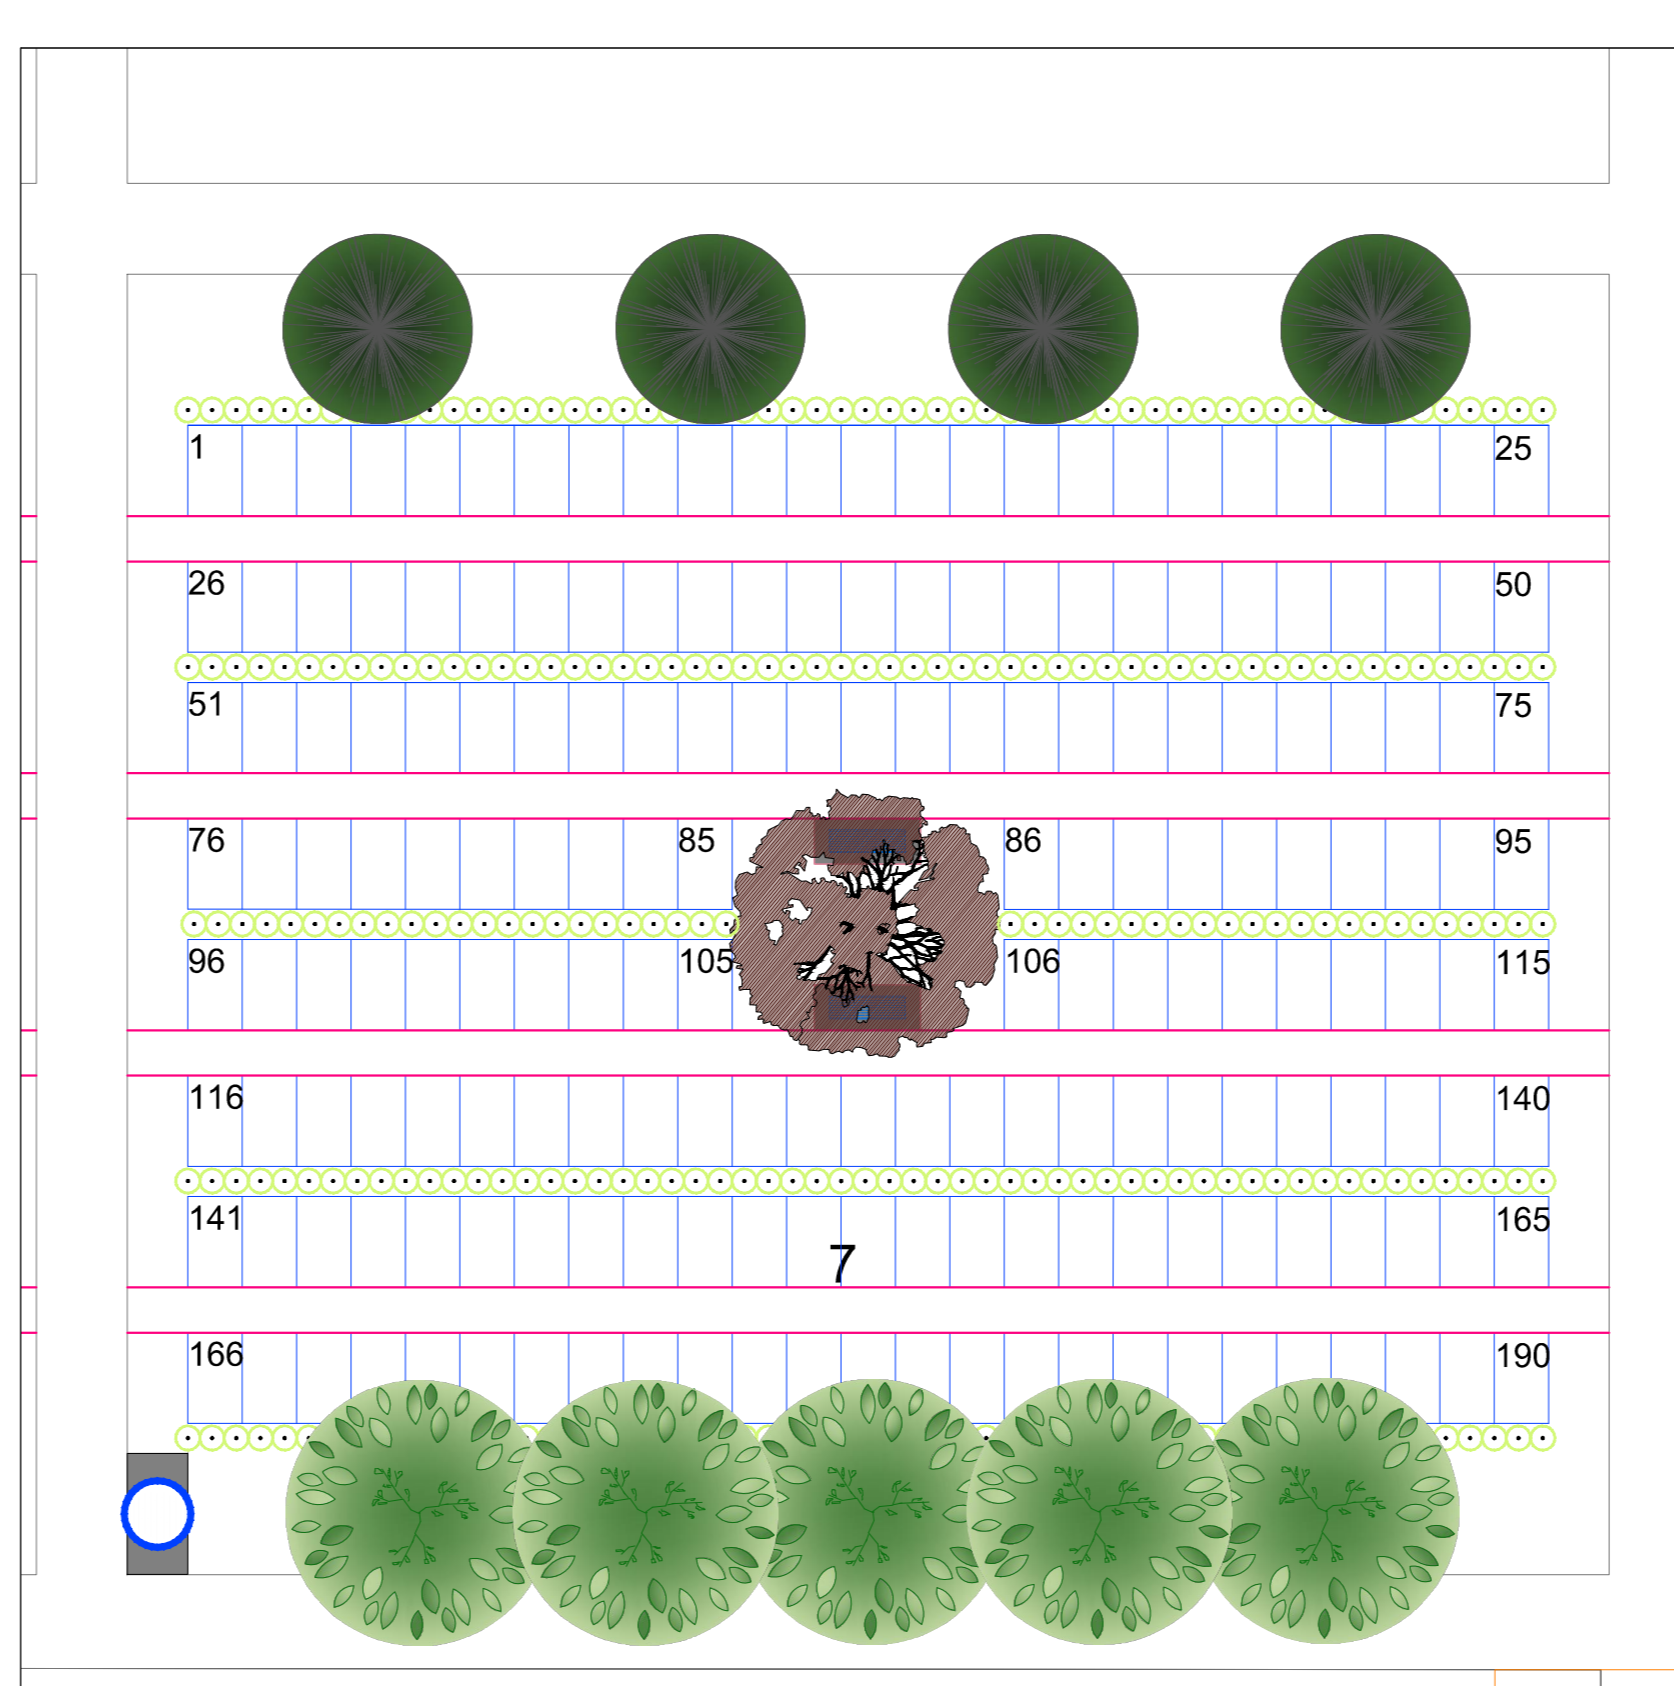
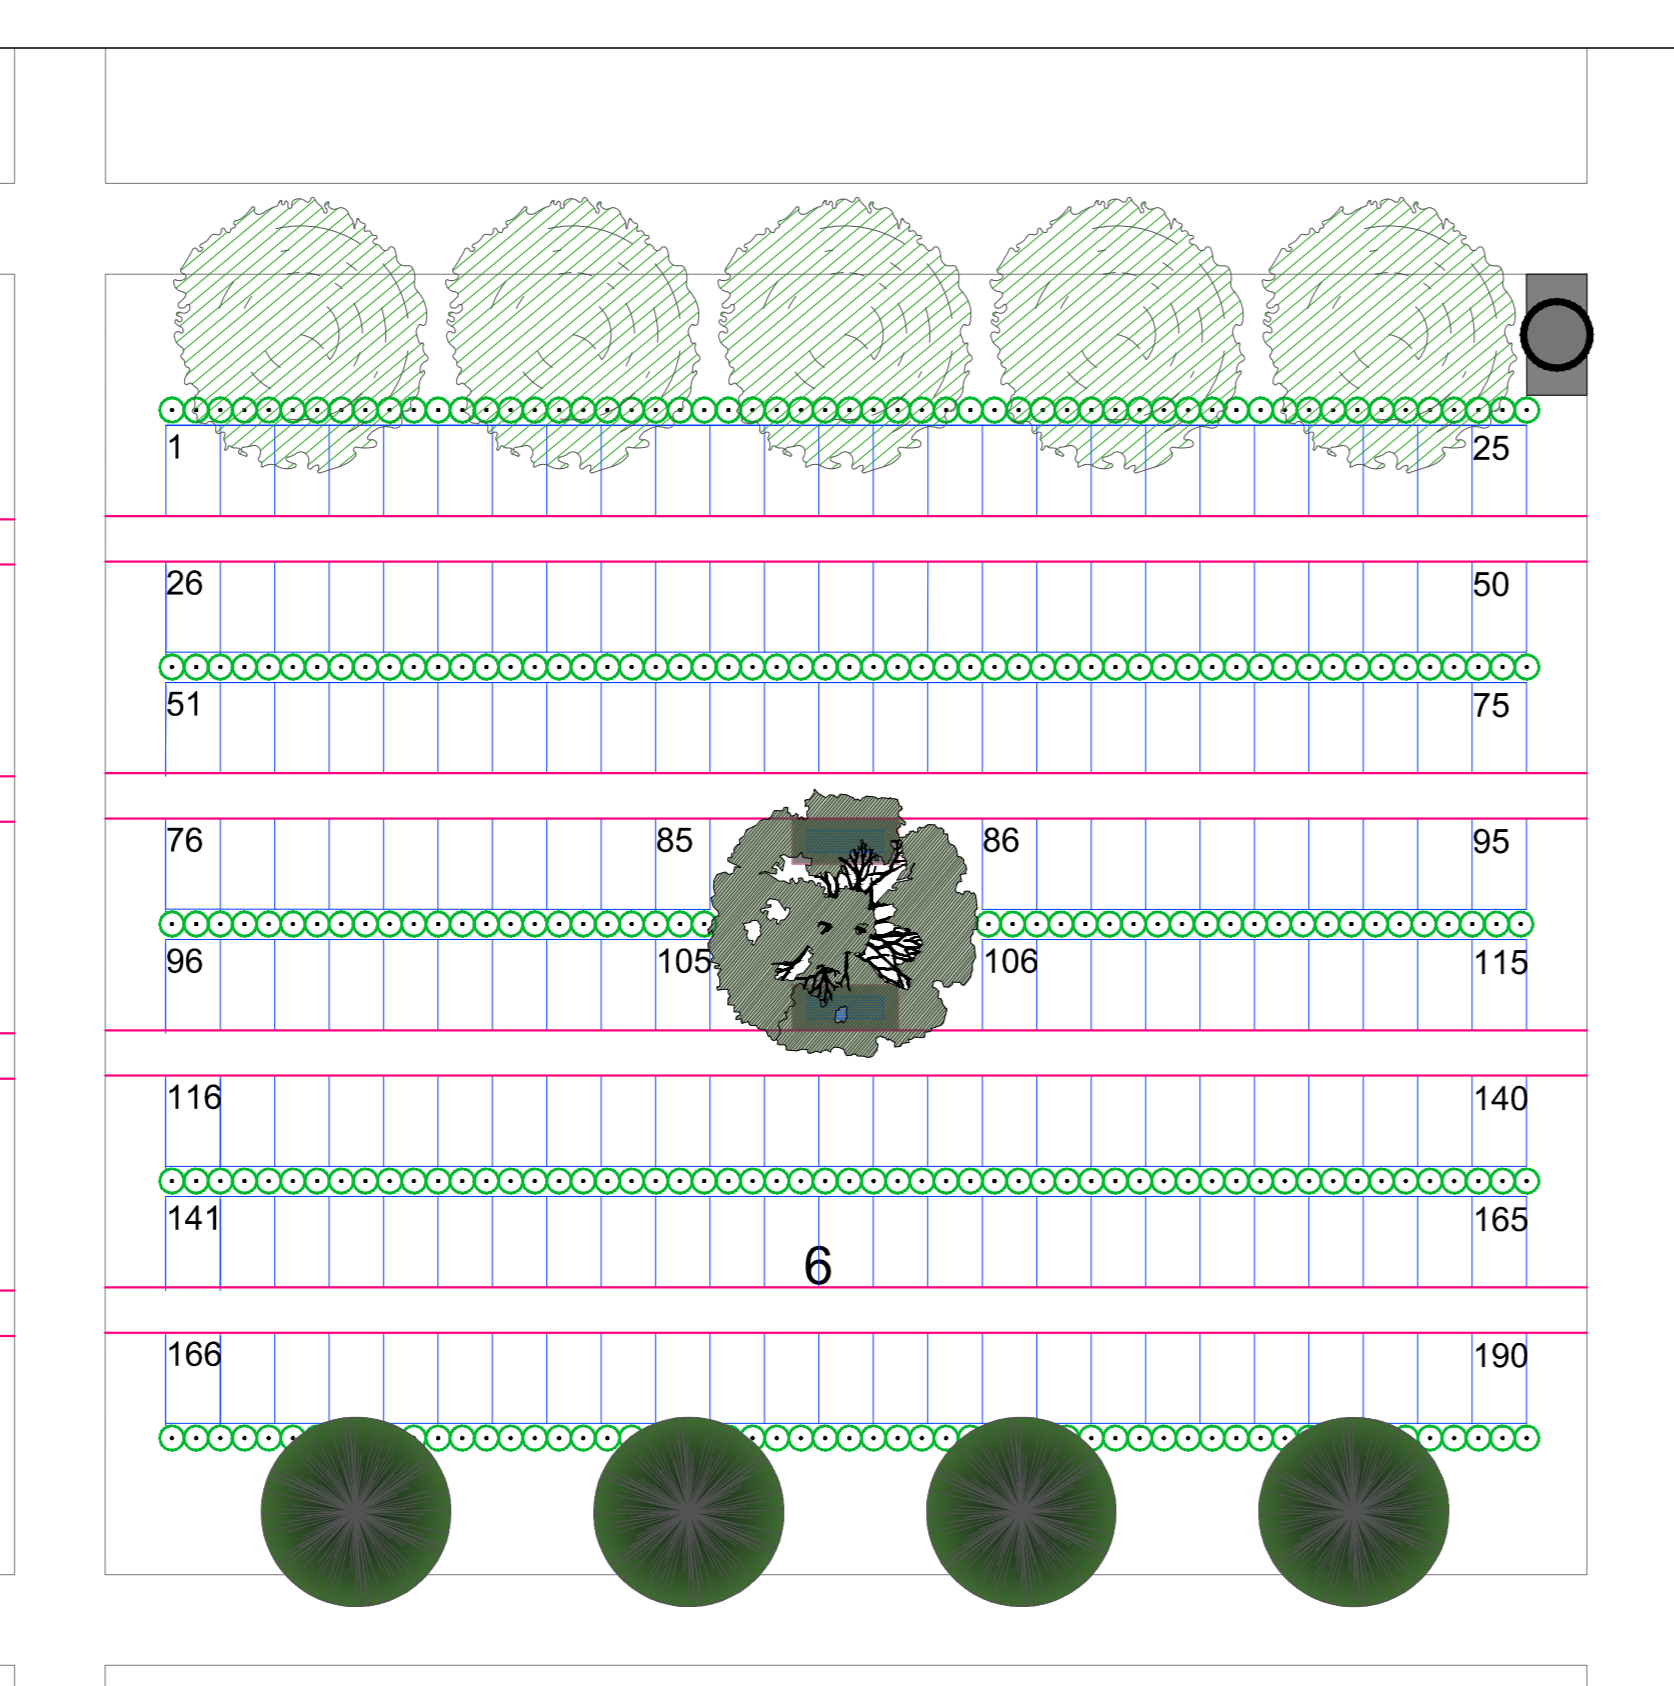
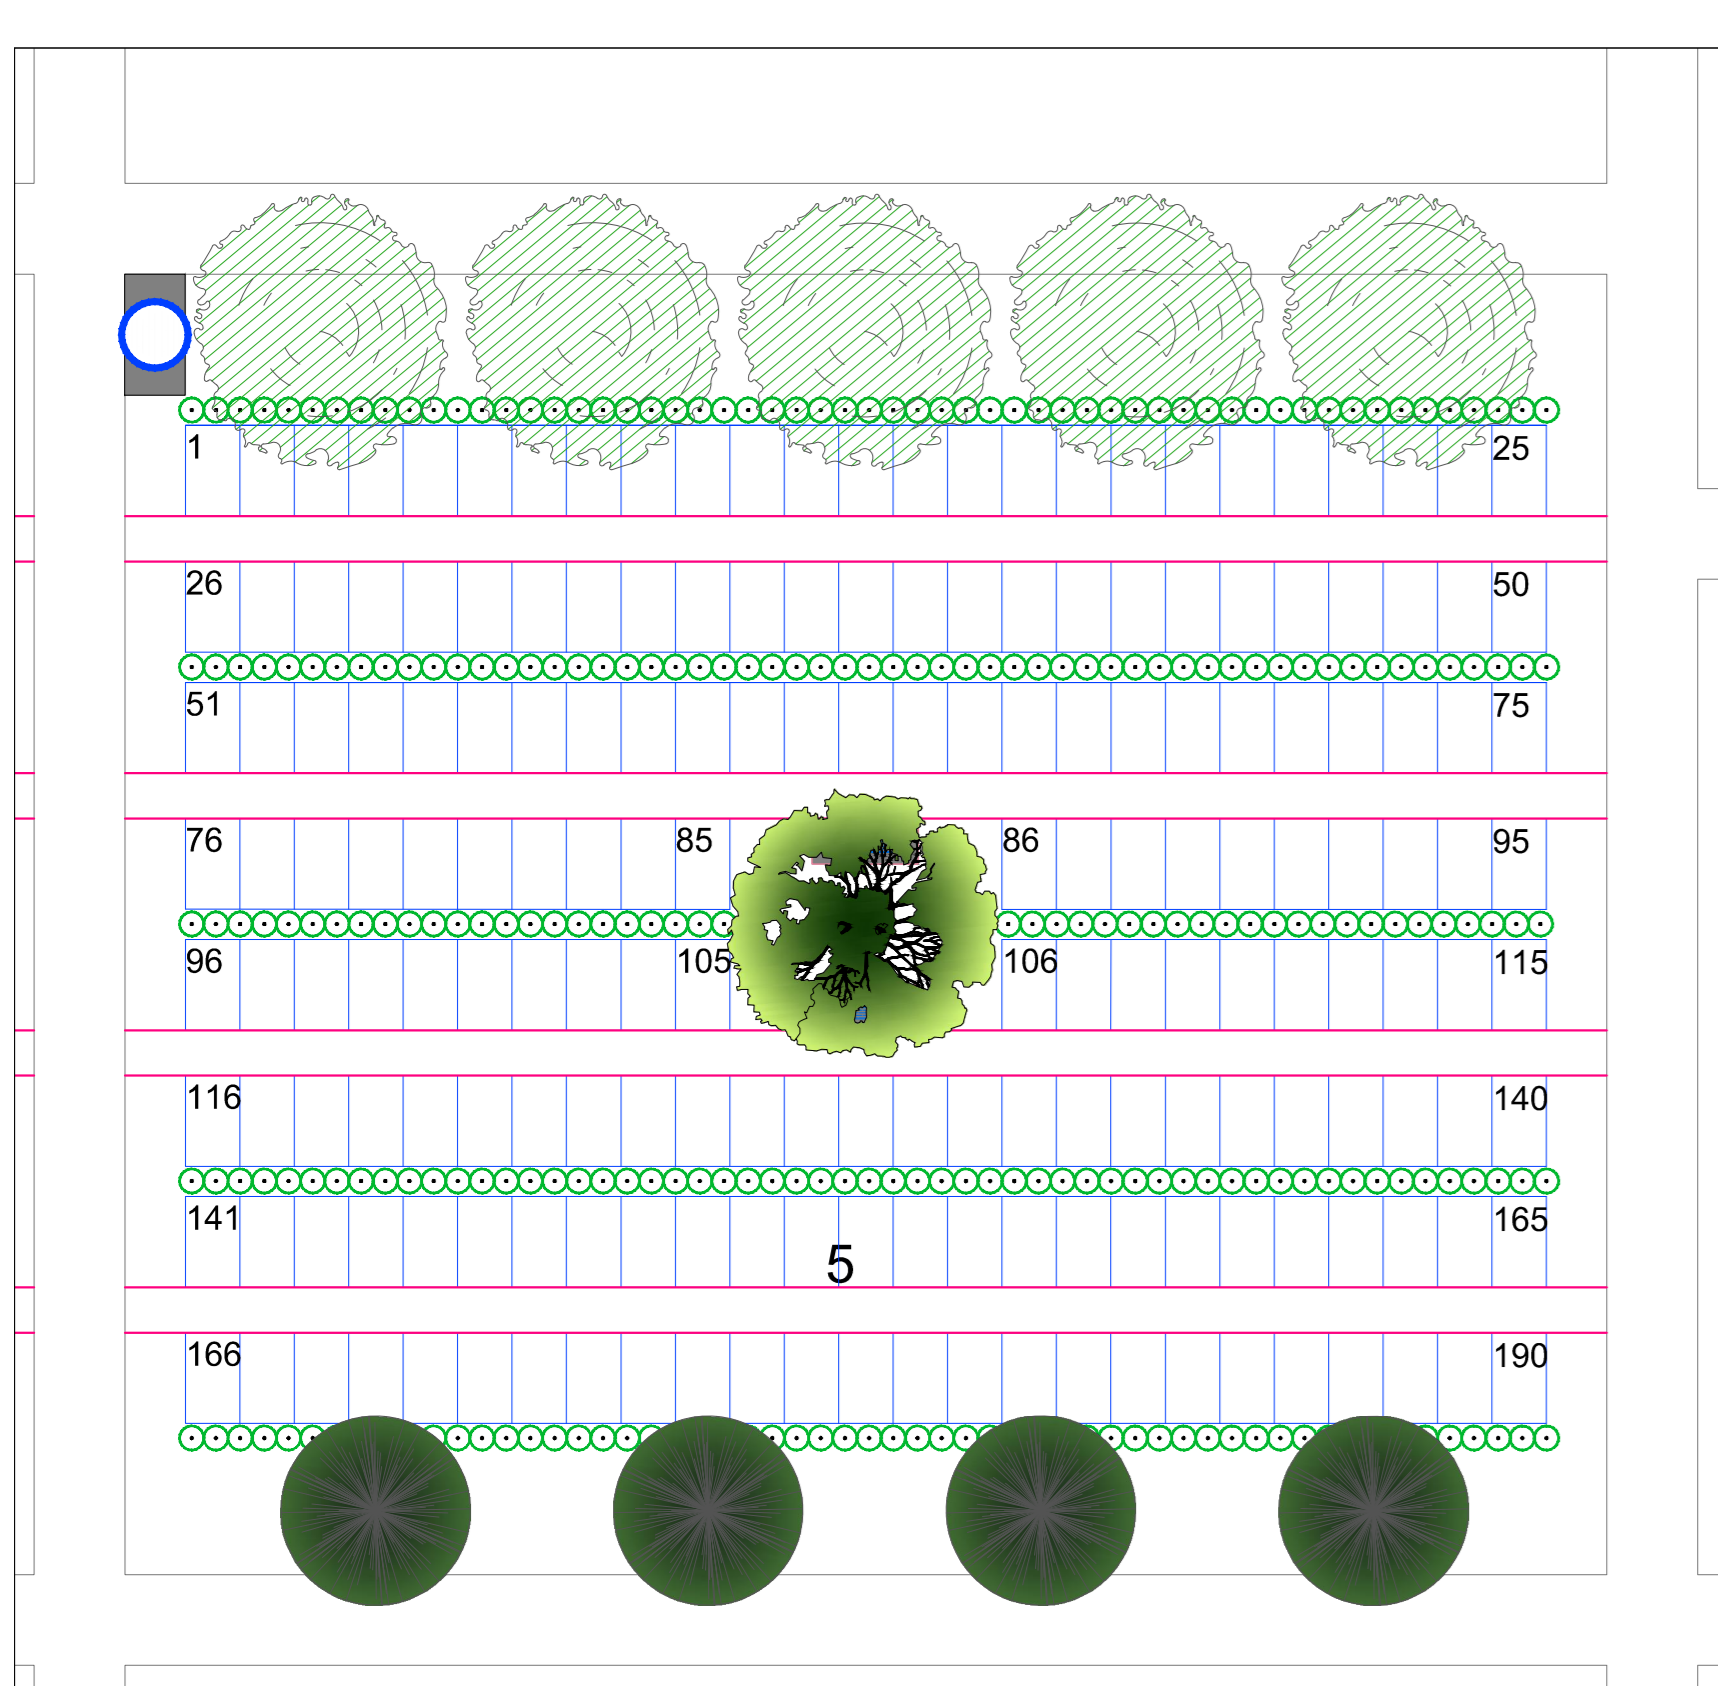
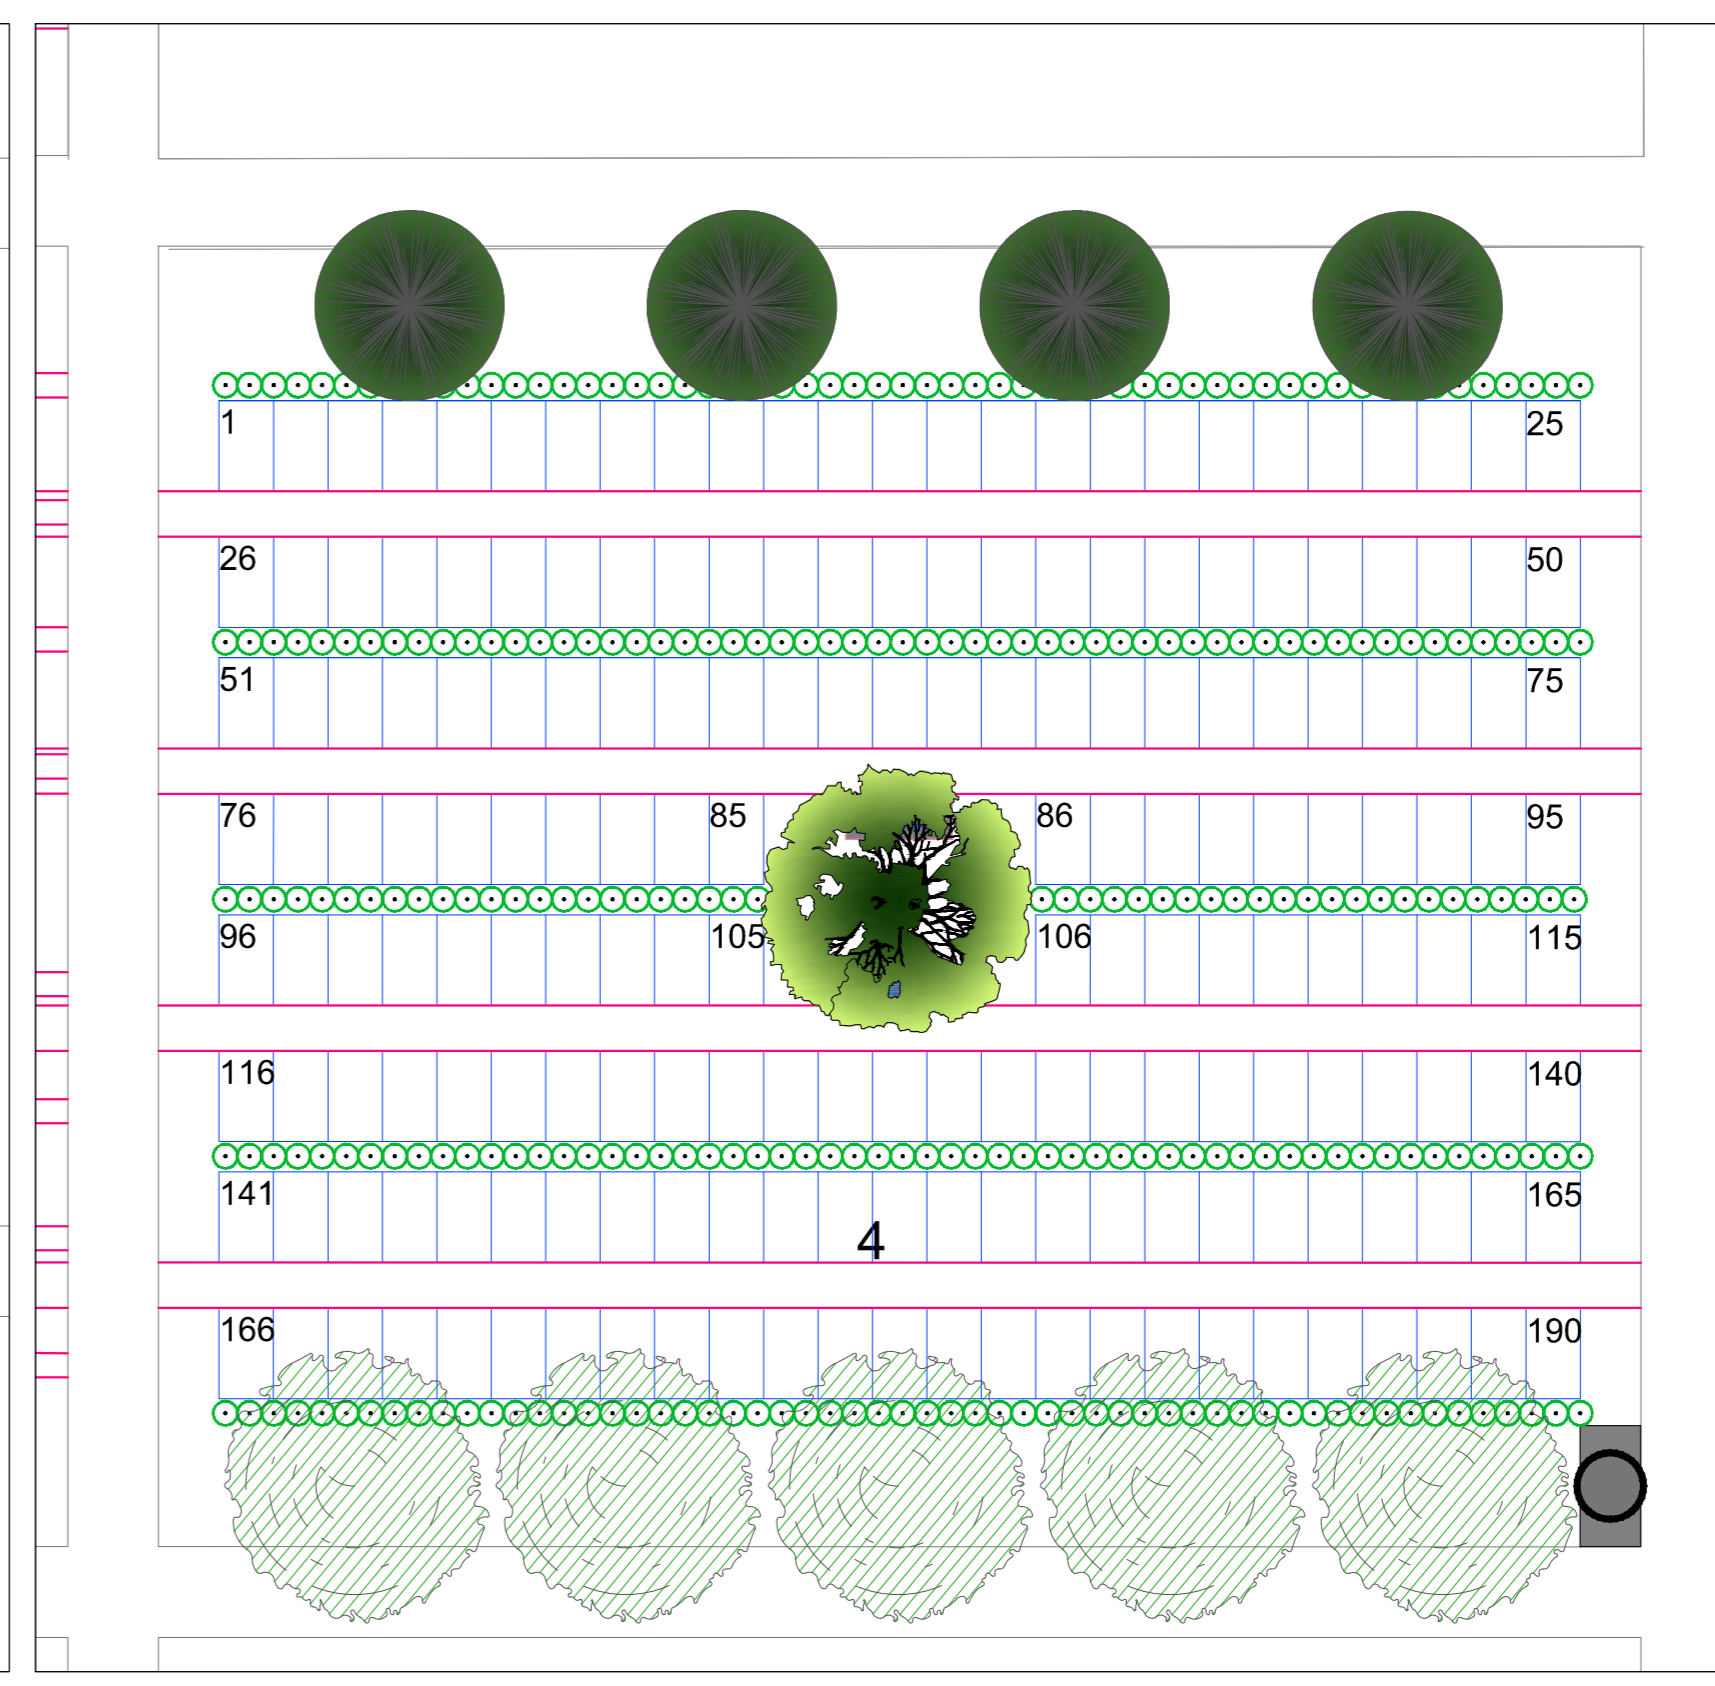
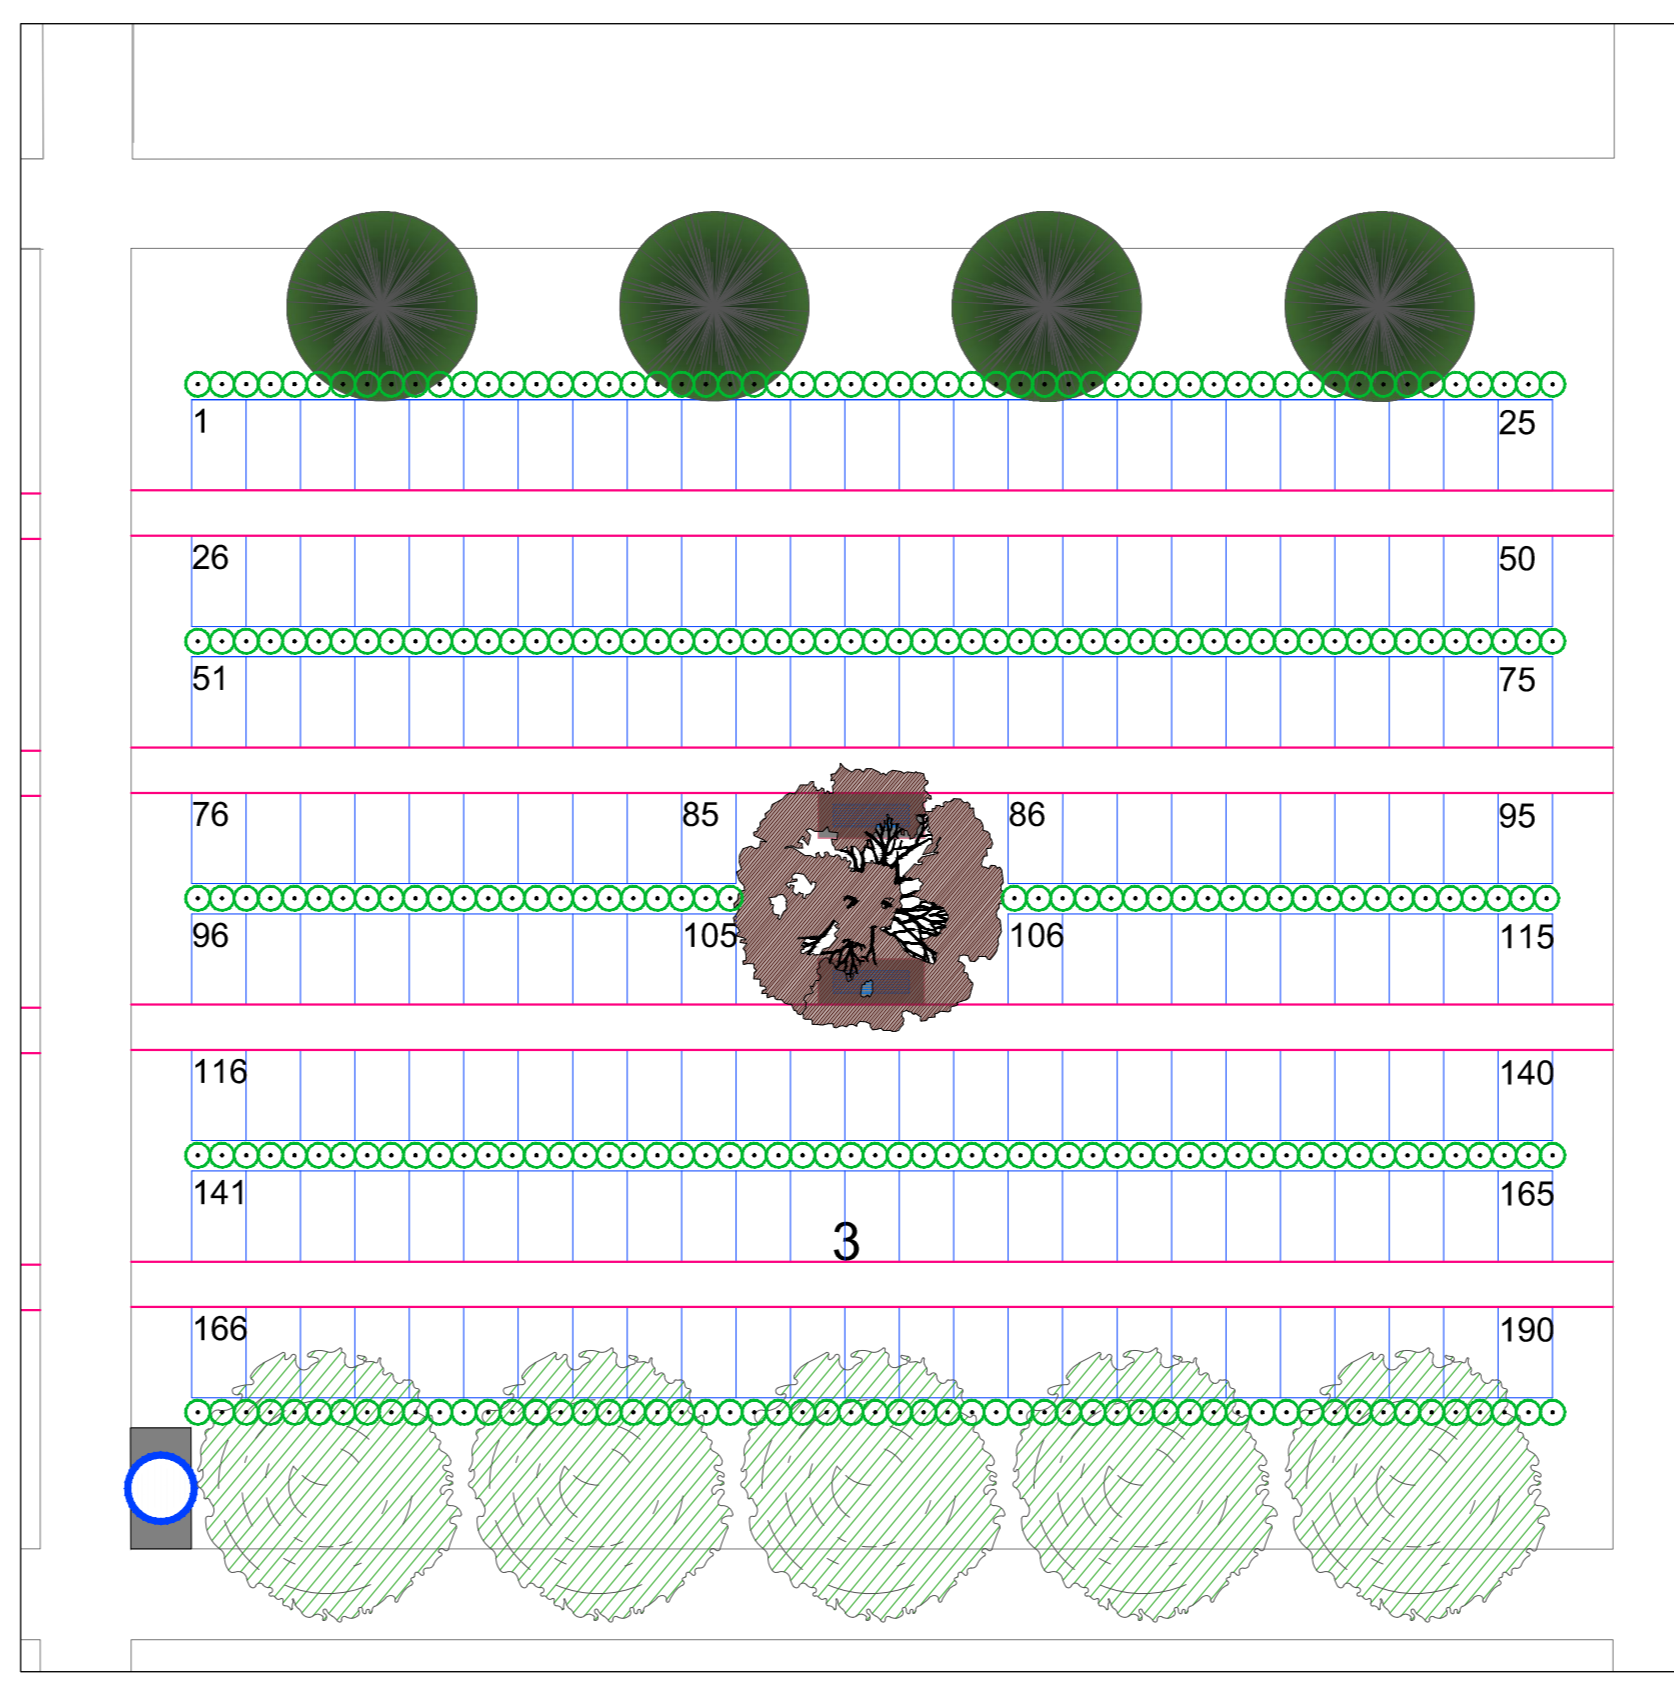


5.A. DETALJNI PRIKAZ UREĐENJA I ORGANIZACIJE GROBNIH POLJA

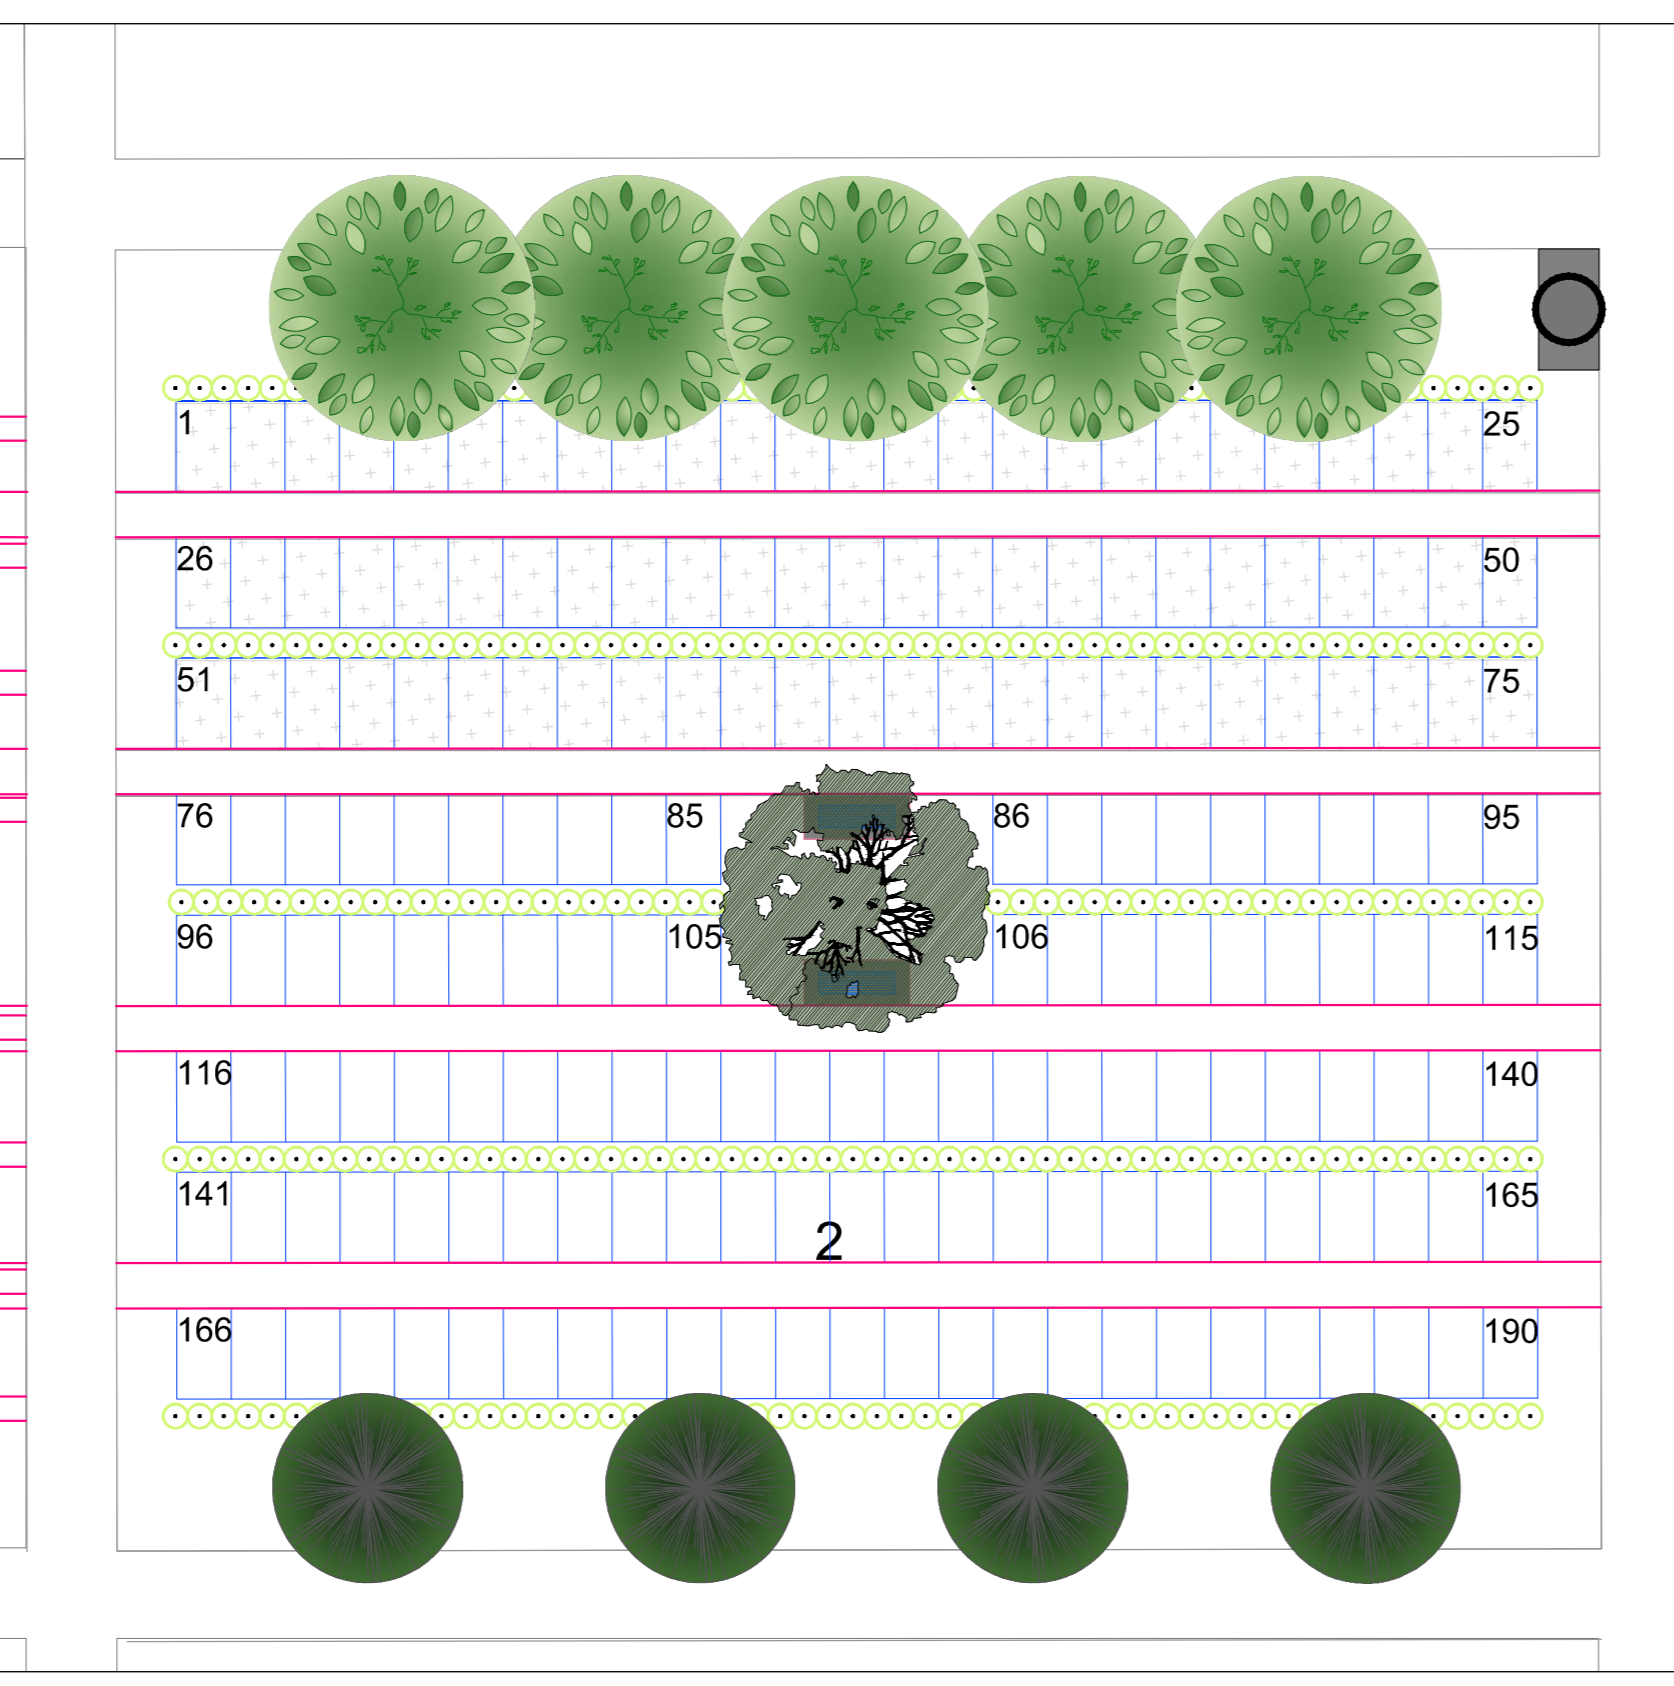

TUMAČ ZNAKOVLJA

- ROBINJA PSEUDOACACIA 'UMBRACULIFERA' - KUGLASTI BAGREM
- TAXUS BACCATA FASTIGIATA - STUPOLIKA TISA
- ACER PLATANOIDES 'CRIMSON KING' - CRVENOSINI JAVOR
- ACER PLATANOIDES 'DRUMMONDI' - GORSKI JAVOR 'DRUMMONDI'
- ACER PLATANOIDES 'LEOPOLDI' - GORSKI JAVOR 'LEOPOLDI'
- BETULA PENDULA BREZA
- THUJA OCCIDENTALIS 'SMARAGD' - ŽIVICA
- TAXUS BACCATA - ŽIVICA TISA
- 1-12 BROJ GROBNOG POLJA
- 105 BROJ GROBNICE ILI GROBNOG MIJESTA
- SLAVINA ZA VODU
- KOŠ ZA OTPAD
- KLUPA

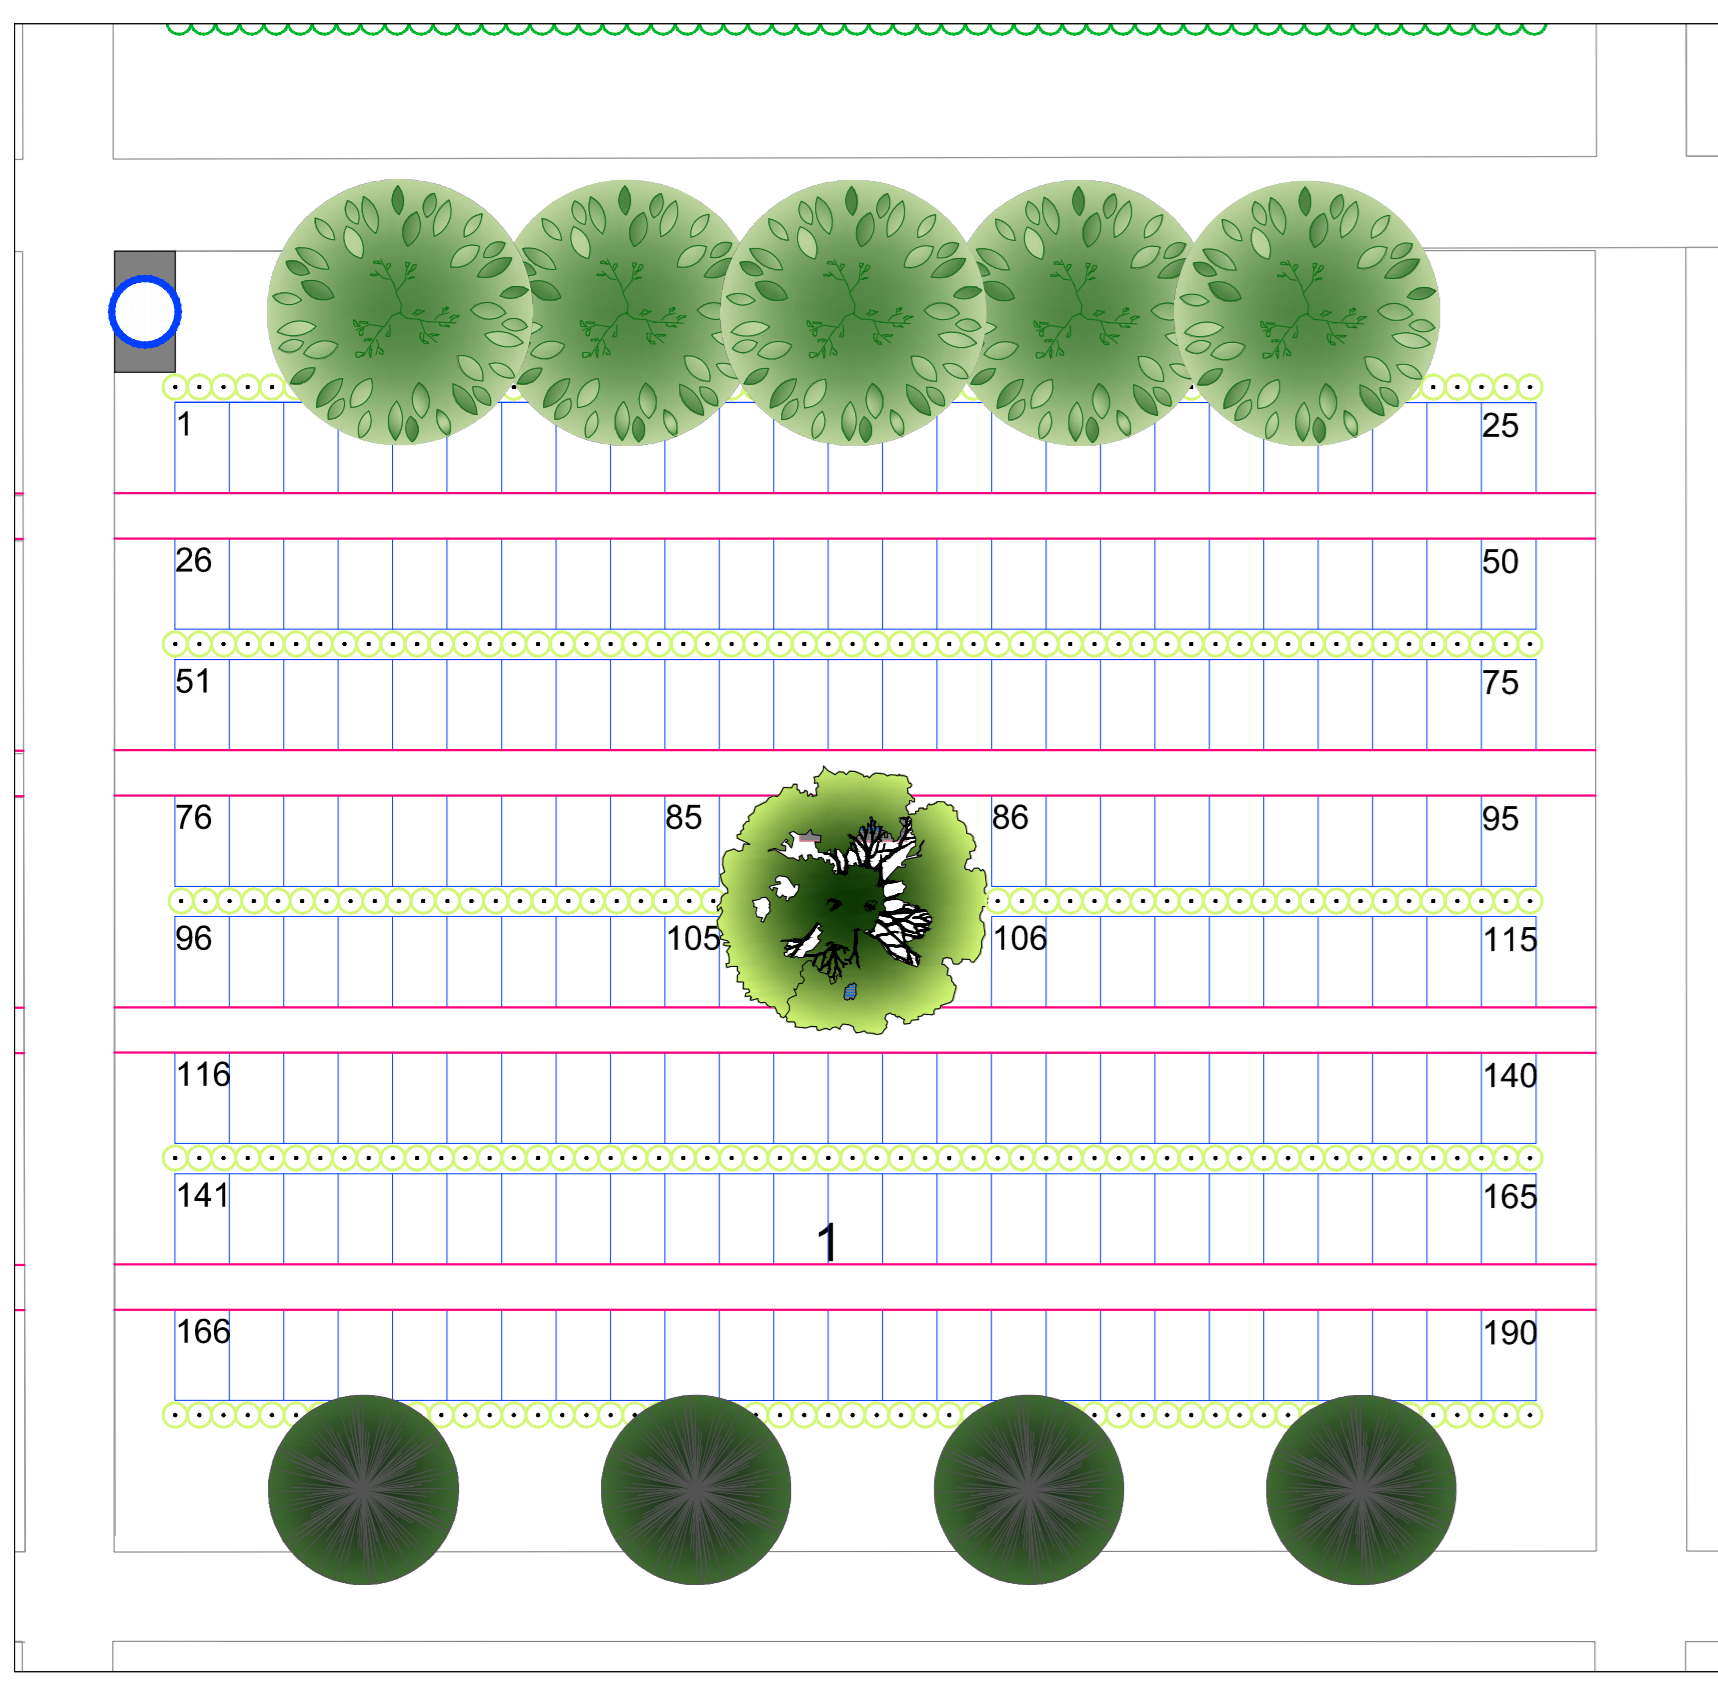

Županija: VUKOVARSKO-SRIJEMSKA ŽUPANIJA
 Grad: VUKOVAR

Naziv prostornog plana: IZMJENE I DOPUNE DETALJNOG PLANA UREĐENJA "PROŠIRENJE NOVOG GROBLJA" (DPU-1) PRIJEDLOG

Naziv kartografskog prikaza: DETALJNI PRIKAZ UREĐENJA I ORGANIZACIJE GROBNIH POLJA

Broj kartografskog prikaza: 5.A. Mjerilo kartografskog prikaza: 1 : 1000

Odluka predstavničkog tijela o izradi plana: "Službeni vjesnik" Grada Vukovara br. 9/18
 Odluka predstavničkog tijela o doručenoj planu:
 Javna rasprava (datum objave): Javni uvid odbran:
 od: do:
 Početnik odgovoran za provođenje javne rasprave: Odgovorna osoba za provođenje javne rasprave:
 (ime, prezime i potpis)

Miljevinje na plan prema članku 107. Zakona o prostornom uređenju (NN br. 153/13 i 65/17):
 Broj miljevinje klasa: ulazni: datum:
 Prizna osoba koja je izradila plan: ZAVOD ZA URBANIZAM I IZGRADNJU d.d. OSIEK
 Početnik prazne osobe koja je izradila plan: Odgovorna osoba:

Odgovorna voditelj Ureda Nacrtu prijedloga prostornog plana: STjepan KARIN, dipl. ing. grad.
 DARIA BENA, dipl. ing. arh. (ime, prezime i potpis)

Stručni tim u izradi plana: Tehnička suradnja:
 1. DARIA BENA, dipl. ing. arh.
 2. DENIS STAMC, dipl. ing. grad.
 1. IVANKA JERČIĆ-LESKUR, ing. arh.
 3. VESNA BURIĆ, dipl. ing. grad.
 2.
 4. HILIP RUSKA, mag. ing. arh. i inž. građ.
 5. THOMAS VEJENAC, mag. ing. arh. i inž. građ.
 6. MIRA KOBREK, mag. ing. arh. i inž. građ.

Broj plana: 39/18
 Početnik predstavničkog tijela: Predsjednik predstavničkog tijela:
 (ime, prezime i potpis)

Ispravnost ovog prostornog plana s izvornikom objave: Početnik nadležnog tijela:
 (ime, prezime i potpis)