

Na temelju članka 47. stavka 3. točke 4. Statuta Grada Vukovara („Službeni vjesnik“ Grada Vukovara br. 4/09., 7/11., 4/12., 7/13., 7/15., 1/18, 2/18 – pročišćeni tekst i 1/19) i čl. 103. Zakona o cestama („NN“ br. 84/11., 22/13., 54/13., 148/13 i 92/14) gradonačelnik Grada Vukovara donosi slijedeći

ZAKLJUČAK

I.

Utvrđuje se prijedlog Odluke o ukidanju statusa javnog dobra u općoj uporabi na nekretnini upisanoj u zemljišnim knjigama Općinskog suda u Vukovaru kao put Mirogojska, upisana na k.č. br. 1571/2 u zk. ul. br. 9863 k.o. Vukovar iz razloga trajnog prestanka korištenja predmetne nekretnine kao puta.

II.

Prijedlog Odluke iz točke I. ovoga Zaključka upućuje se Gradskom vijeću Grada Vukovara na razmatranje i donošenje.

REPUBLIKA HRVATSKA
VUKOVARSKO-SRIJEMSKA ŽUPANIJA
GRAD VUKOVAR
GRADONAČELNIK

KLASA: 940-01/19-01/8
URBROJ: 2196/01-02-19-3
Vukovar, 21. veljače 2019. godine



1 9
R12
AK



REPUBLIKA HRVATSKA
VUKOVARSKO-SRIJEMSKA ŽUPANIJA



GRAD VUKOVAR

Upravni odjel za prostorno uređenje, provedbu
dokumenata prostornog uređenja i gradnje
i upravljanje gradskom imovinom

KLASA: 940-01/19-01/8
URBROJ: 2196/01-2-19-2
Vukovar, 21. veljače 2019. godine

Gradonačelnik
- ovdje -

PREDMET: Ukidanje statusa javnog dobra u općoj uporabi na nekretnini u vlasništvu Grada
Vukovara
- prijedlog, dostavlja se

Poštovani,

temeljem zamolbe i očitovanja UO za komunalno gospodarstvo, graditeljstvo i zaštitu okoliša
KLASA: 360-01/19-01/1, URBROJ: 2196/01-7-19-4 od 07. veljače 2019. kojim je utvrđeno
da je nekretnina upisana na k.č. br. 1571/2 k.o. Vukovar koja je u zemljišnim knjigama
Općinskog suda u Vukovaru, upisana kao put Mirogojska, trajno prestala potreba korištenja
iste kao nerazvrstane ceste odnosno puta, ovaj Upravni odjel sukladno odredbi čl. 103.
Zakona o cestama („NN“ br. 84/11., 22/13., 54/13., 148/13 i 92/14), predlaže ukidanje
statusa javnog dobra u općoj uporabi na predmetnoj nekretnini te u privitku ovog prijedloga
dostavljamo prijedlog Odluke o ukidanje statusa javnog dobra u općoj uporabi koju je
potrebno proslijediti Gradskom vijeću Grada Vukovara radi donošenja.

S poštovanjem,

Prilog:

- izvod iz prostorno-planske dokumentacije
- izvod iz Geoportala DGU
- vlasnički list -

Privremena pročelnica
Žaklina Pul dipl. ing. mag. aedif.



2 M

Naziv prostornog plana:

III. IZMJENE I DOPUNE GENERALNOG URBANISTIČKOG PLANA GRADA VUKOVARA

Naziv kartografskog prikaza:

KORIŠTENJE I NAMJENA PROSTORA

Broj kartografskog prikaza:

1.A

Mjerilo kartografskog prikaza:

1 : 5 000

Odluka predstavničkog tijela o izradi plana:

Službeni vjesnik Grada Vukovara br. 2/17, 11/17.

Odluka predstavničkog tijela o donošenju plana:

Službeni vjesnik Grada Vukovara br. 12/18

Javna rasprava (datum objave):

Mrežne stranice MGIPU 3.5.2018. i 9.8.2018.
Mrežne stranice Grada Vukovara i "Večernji list" 7.5.2018. i 10.8.2018.

Javni uvid održan

od: 16. svibnja 2018.g. do: 30. svibnja 2018.g.
20. kolovoza 2018.g. do: 9. rujna 2018.g.

Pečat tijela odgovornog za provođenje javne rasprave:



Odgovorna osoba za provođenje javne rasprave:

[Signature]
MARINA VLAČIĆ, mag.iur.
(ime, prezime i potpis)

Mišljenje na plan prema članku 177. Zakona o prostornom uređenju (NN br. 153/13 i 65/17.)

Broj mišljenja klasa:

urbroj:

datum:

Pravna osoba koja je izradila plan:

ZAVOD ZA URBANIZAM I IZGRADNJU d.d. OSJEK

Pečat pravne osobe koja je izradila plan:



Odgovorna osoba:

STJEPAN KARIN, dipl. ing. građ. *[Signature]*
(ime, prezime i potpis)

Odgovorni voditelj izrade Nacrta prijedloga prostornog plana:

ZLATICA ŠKARIĆ, dipl.ing.arh.

[Signature]



ZLATICA ŠKARIĆ
dipl.ing.arh.
OVLAŠTENA ARHITEKTICA
URBANISTICA
A-U 81

Stručni tim u izradi plana:

1. ZLATICA ŠKARIĆ, dipl.ing.arh.
2. DARJA ŠARIĆ, dipl.ing.arh.
3. DENIS STANIĆ, dipl.ing.građ.
4. FILIP RUŠKA, mag.ing.aedif.
5. TIHOMIR VEMENAC, mag.ing.el.
6. VESNA JUKIĆ, dipl.ing.građ.

Tehnička suradnja:

1. IVANKA JERČIĆ LESKUR, ing.arh.
- 2.

Broj plana: 38/17

Pečat predstavničkog tijela:



Predsjednik predstavničkog tijela:

[Signature]


TOMISLAV ŠOTA, dr.med.vet.

(ime, prezime i potpis)

Istovjetnost ovog prostornog plana s izvornikom ovjerava:

Pečat nadležnog tijela:

(ime, prezime i potpis)

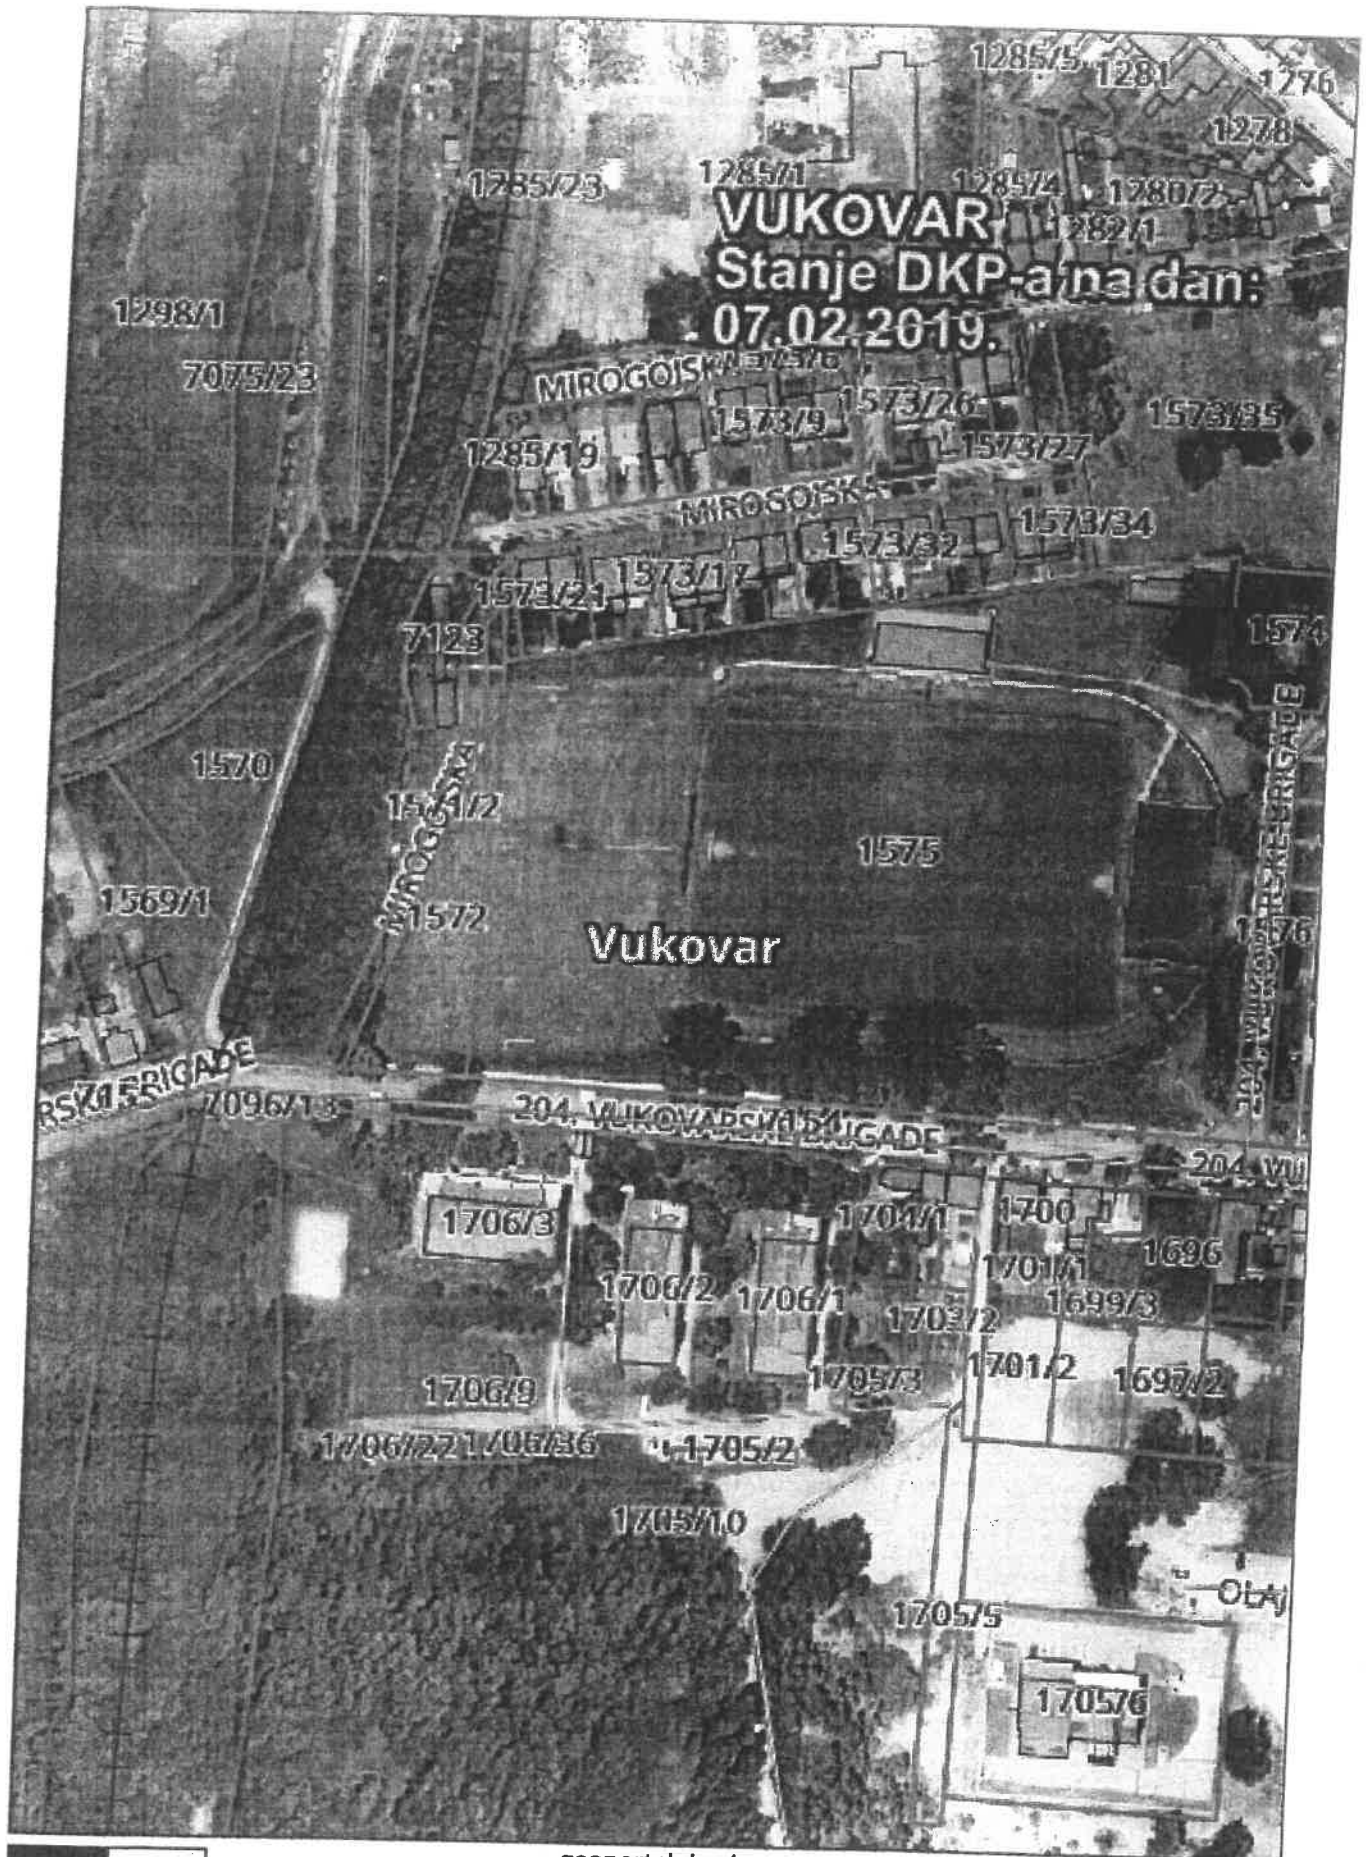

0 50m

geoportal.dgu.hr

Ispisano 08.02.2019.

NAPOMENA: NIJE JAVNA ISPRAVA



REPUBLIKA HRVATSKA

Općinski sud u Vukovaru
ZEMLJIŠNOKNJIŽNI ODJEL VUKOVAR
Stanje na dan: 08.02.2019. 00:28

Katastarska općina: 334316, VUKOVAR

Verificirani ZK uložak

Broj zadnjeg dnevnika: Z-13783/2018

Broj ZK uložka: 9863

Aktivne plombe: Z-449/2019

IZVADAK IZ ZEMLJIŠNE KNJIGE

A
Posjedovnica
PRVI ODJELJAK

Rbr.	Broj zemljišta (kat. čestice)	Oznaka zemljišta	Površina			Primjedba
			jutro	čhv	m2	
1.	234/2	PUT				
2.	235/2	PUT			58	Pripis iz uložka 1
3.	260/2	PUT			61	Pripis iz uložka 1
4.	811	PUT IV REDA ZA LUŽAC			56	Pripis iz uložka 1
5.	856/1	PUT LUŽAC			424	Pripis iz uložka 1
6.	856/2	PUT LUŽAC			530	Pripis iz uložka 1
7.	856/3	PUT LUŽAC			72	Pripis iz uložka 1
8.	856/5	PUT LUŽAC			4	Pripis iz uložka 1
9.	864/1	CESTA LUŽAC			620	Pripis iz uložka 1
10.	864/3	CESTA LUŽAC			479	Pripis iz uložka 1
11.	876	PUT IV REDA			76	Pripis iz uložka 1
12.	933/1	PUT LUŽAC			568	Pripis iz uložka 1
13.	945	PUT IV REDA			1253	Pripis iz uložka 1
14.	1037/1	ULICA			922	Pripis iz uložka 1
15.	1037/2	ULICA			959	Pripis iz uložka 1
16.	1307/5	PUT IV REDA LUŽAC			61	Pripis iz uložka 1
17.	1310/3	VRBIK PUT			114 124	Pripis iz uložka 1
18.	1310/4	VRBIK PUT			124 4	
19.	1454/1	JANKOVO PUT			4 1419	
20.	1454/2	JANKOVO PUT			1419 33	
					33	

A
Posjedovnica
PRVI ODJELJAK

Rbr.	Broj zemljišta (kat. čestice)	Oznaka zemljišta	Površina			Primjedba
			jutro	čhv	m2	
21.	1571/2	PUT MIROGOJSKA				
22.	1874	PUT RIBARSKA			129	
23.	1884	ULICA			48	Pripis iz uložka 1
24.	1904	ULICA - PROLAZ ZA GAJEVU ULICU			263	Pripis iz uložka 1
25.	1967	ULICA KOD GAJEVE ULICE			187	Pripis iz uložka 1
26.	1978	ULICA M.GORKOG			42	Pripis iz uložka 1
27.	2104	ULICA N.ANDRIĆA			84	Pripis iz uložka 1
28.	2150	PROLAZ KROZ ZGRADU U UL. M.TITA			50	Pripis iz uložka 1
29.	2151	PROLAZ KROZ ZGRADU U UL. M.TITA			8	Pripis iz uložka 1
30.	2152	PROLAZ KROZ ZGRADU U UL. M.TITA			44	Pripis iz uložka 1
31.	2156	PROLAZ KROZ ZGRADU U UL. M.TITA			16	Pripis iz uložka 1
32.	2185/2	PAŠNJAK ULICA IVANA GORANA KOVAČIĆA (PODVUKA)			47	
33.	2185/4	PAŠNJAK ULICA IVANA GORANA KOVAČIĆA (PODVUKA)			90	
34.	2197/1	PUT UL. I.G.KOVAČIĆA, ODVOJAK			22	Pripis iz uložka 1
35.	2579	ULICA - SPOJ UL. KOVAČIĆEVE I KAČIĆEVE			139	Pripis iz uložka 1
36.	2595/1	PUT I. G. KOVAČIĆA			72	
37.	2837/7	ULICA - SVET. MARKOVIĆA			25	Pripis iz uložka 1
38.	3007	ULICA SUPODERICA DESNA			665	Pripis iz uložka 1
39.	3076	PUT IV REDA			779	Pripis iz uložka 1
40.	3117	PUT IV REDA			907	Pripis iz uložka 1
41.	3181/11	PUT SUPODERICA			37	Pripis iz uložka 1
42.	3293/3	ULICA NOVA			5	Pripis iz uložka 1
43.	4047/9	PUT PETRI SKELA			56	Pripis iz uložka 1
44.	4047/11	PUT PETRI SKELA			501	Pripis iz uložka 1
45.	4483/18	DIO ULICE DUBROVAČKE			1489	Pripis iz uložka 1
46.	4941	PUT IV REDA PATKOVIĆEVA - ODVOJAK			593	Pripis iz uložka 1
47.	5310	PUT			4145	Pripis iz uložka 1
48.	5335	PUT			2551	Pripis iz uložka 1
49.	5348	PUT			663	Pripis iz uložka 1

A
Posjedovnica
PRVI ODJELJAK

Rbr.	Broj zemljišta (kat. čestice)	Oznaka zemljišta	Površina			Primjedba
			jutro	čhv	m2	
50.	5363	PUT				
51.	5400	PUT			9749	Pripis iz uložka 1
52.	5442	PUT			8655	Pripis iz uložka 1
53.	5445	PUT			251	Pripis iz uložka 1
54.	5448	PUT			589	Pripis iz uložka 1
55.	5511	PUT			295	Pripis iz uložka 1
56.	5825	PUT			425	Pripis iz uložka 1
57.	5870	PUT			114	Pripis iz uložka 1
58.	5882	PUT			3059	Pripis iz uložka 1
59.	5883	PUT			4189	Pripis iz uložka 1
60.	5909	PUT			4087	Pripis iz uložka 1
61.	5910	PUT			3658	Pripis iz uložka 1
62.	5972	PUT			5136	Pripis iz uložka 1
63.	6033	PUT			5541	Pripis iz uložka 1
64.	6050	PUT			6797	Pripis iz uložka 1
65.	6078	PUT			12561	Pripis iz uložka 1
66.	6098	PUT			693	Pripis iz uložka 1
67.	6105	PUT			2448	Pripis iz uložka 1
68.	6143	PUT			11123	Pripis iz uložka 1
69.	6155	PUT			2397	Pripis iz uložka 1
70.	6192	PUT			6849	Pripis iz uložka 1
71.	6193	PUT			5020	Pripis iz uložka 1
72.	6199	PUT			17583	Pripis iz uložka 1
73.	6212	PUT			5075	Pripis iz uložka 1
74.	6222	PUT			4977	Pripis iz uložka 1
75.	6235	PUT			3373	Pripis iz uložka 1
76.	6258	PUT			4601	Pripis iz uložka 1
77.	6281	PUT			4392	Pripis iz uložka 1
78.	6294	PUT			4650	Pripis iz uložka 1
					4766	Pripis iz uložka 1

P

A
Posjedovnica
PRVI ODJELJAK

Rbr.	Broj zemljišta (kat. čestice)	Oznaka zemljišta	Površina			Primjedba
			jutro	čhv	m2	
79.	6302	PUT			2423	Pripis iz uložka 1
80.	6312	PUT			2252	Pripis iz uložka 1
81.	6360	PUT			551	Pripis iz uložka 1
82.	6366	PUT			4304	Pripis iz uložka 1
83.	6384	PUT			476	Pripis iz uložka 1
84.	6390	PUT			2203	Pripis iz uložka 1
85.	6395	PUT			3564	Pripis iz uložka 1
86.	6420	PUT			1220	Pripis iz uložka 1
87.	6426	PUT			5517	Pripis iz uložka 1
88.	6427	PUT			9760	Pripis iz uložka 1
89.	6441	PUT			8956	Pripis iz uložka 1
90.	6442	PUT			1972	Pripis iz uložka 1
91.	6448	PUT			2983	Pripis iz uložka 1
92.	6459	PUT			18226	Pripis iz uložka 1
93.	6468	PUT			4734	Pripis iz uložka 1
94.	6469	PUT			3272	Pripis iz uložka 1
95.	6494	PUT			3285	Pripis iz uložka 1
96.	6495	PUT			2736	Pripis iz uložka 1
97.	6507	PUT			6272	Pripis iz uložka 1
98.	6548	PUT			8331	Pripis iz uložka 1
99.	6549	PUT			12779	Pripis iz uložka 1
100.	6562	PUT			4199	Pripis iz uložka 1
101.	6578	PUT			22400	Pripis iz uložka 1
102.	6580	PUT			6550	Pripis iz uložka 1
103.	6592	PUT			8507	Pripis iz uložka 1
104.	6594	PUT			8690	Pripis iz uložka 1
105.	6607	PUT			9438	Pripis iz uložka 1
106.	6622	PUT			4732	Pripis iz uložka 1
107.	6641	PUT			126	Pripis iz uložka 1

A
Posjedovnica
PRVI ODJELJAK

Rbr.	Broj zemljišta (kat. čestice)	Oznaka zemljišta	Površina			Primjedba
			jutro	čhv	m2	
108.	6680/2	BANA JOSIPA JELAČIĆA PUT			1367	
109.	6680/3	BANA JOSIPA JELAČIĆA CESTA			1367	
110.	6680/4	BANA JOSIPA JELAČIĆA CESTA			480	
111.	6697	PUT			480	
112.	6713	PUT			1530	
113.	6751	PUT			155	Pripis iz uložka 1
114.	6764	PUT			343	Pripis iz uložka 1
115.	6774	PUT			1376	Pripis iz uložka 1
116.	6776	PUT			820	Pripis iz uložka 1
117.	6780	PUT			200	Pripis iz uložka 1
118.	6794	PUT			1126	Pripis iz uložka 1
119.	6804	PUT			814	Pripis iz uložka 1
120.	6836	PUT			316	Pripis iz uložka 1
121.	6865	PUT			2758	Pripis iz uložka 1
122.	6873	PUT			409	Pripis iz uložka 1
123.	6880	PUT			240	Pripis iz uložka 1
124.	6881	PUT			468	Pripis iz uložka 1
125.	6891	PUT			754	Pripis iz uložka 1
126.	6909	PUT			840	Pripis iz uložka 1
127.	6923	PUT			330	Pripis iz uložka 1
128.	6943	PUT			2209	Pripis iz uložka 1
129.	7030	PUT			574	Pripis iz uložka 1
130.	7052/1	PUT ULICA VUČEDOL			1409	Pripis iz uložka 1
131.	7052/2	PUT ULICA VUČEDOL			115	Pripis iz uložka 1
132.	7052/3	PUT ULICA VUČEDOL			11577	
133.	7056	PUT			1044	
134.	7063	PUT			842	
					378	Pripis iz uložka 1
					2115	Pripis iz uložka 1

A
Posjedovnica
PRVI ODJELJAK

Rbr.	Broj zemljišta (kat. čestice)	Oznaka zemljišta	Površina			Primjedba
			jutro	čhv	m2	
135.	7151	PUT ŠVAPSKI VINOGRADI			733	Pripis iz uložka 1
136.	7173	PUT SUPODERICA			130	Pripis iz uložka 1
137.	7200/3	PUT IV REDA LUŽAC			15	Pripis iz uložka 1
138.	7227	PUT PROSINA			378	Pripis iz uložka 1
139.	7230	PUT IV REDA			1579	Pripis iz uložka 1
140.	7231	PUT IV REDA			2874	Pripis iz uložka 1
141.	7234	PUT IV REDA			2388	Pripis iz uložka 1
		UKUPNO:			378380	

B
Vlastovnica

Rbr.	Sadržaj upisa	Primjedba
	1. Vlasnički dio: 1/1 JAVNO DOBRO U OPĆOJ UPORABI POD UPRAVOM GRADA VUKOVARA, OIB: 50041264710, VUKOVAR, DR. FRANJE TUĐMANA 1	

Rbr.	Sadržaj upisa	Primjedba
	Upisi koji vrijede za sve udjele na B listu:	
1.1	Zaprimljeno 11.03.2014. broj Z-805/14 Na temelju čl. 84.a Zakona o zemljišnim knjigama, ("Narodne novine" br. 91/96., 68/98., 137/99., 114/01., 100/04., 107/07., 152/08., 126/10., 55/13.) zabilježuje se postupak naknade za oduzetu imovinu koji se vodi pred Uredom državne uprave u Vukovarsko-srijemskoj županiji, službe za prostorno uređenje, pod brojem klasa: UP/I-943-01/01-01/07, na kč.br. 6192, 6607, 1571/1, 1571/2.	

C
Teretovnica

Rbr.	Sadržaj upisa	Iznos	Primjedba
	Tereta nema!		

Potvrđuje se da ovaj izvadak odgovara stanju zemljišne knjige na datum 08.02.2019.

Na temelju članka 32. stavka 1. točke 26. Statuta Grada Vukovara („Službeni vjesnik“ Grada Vukovara br. 4/09., 7/11., 4/12., 7/13., 7/15., 1/18., 2/18 – pročišćeni tekst i 1/19) i članka 103. stavka 2. Zakona o cestama („NN“ br. 84/11., 22 '13., 54/13., 148/13 i 92/14) Gradsko vijeće Grada Vukovara na ____ sjednici održanoj dana _____ 2019. godine, donosi

ODLUKU
o ukidanju statusa javnog dobra u općoj uporabi

I.

Ovom Odlukom ukida se status javnog dobra u općoj uporabi na nekretnini u vlasništvu Grada Vukovara, upisanoj u zemljišnim knjigama Općinskog suda u Vukovaru kao put Mirogojska, upisana na k.č. br. 1571/2 u zk. ul. br. 9863 k.o. Vukovar, budući je došlo do trajnog prestanka potrebe korištenja predmetne nekretnine kao puta.

II.

Ova Odluka dostavit će se nadležnom Zemljišnoknjižnom odjelu Općinskog suda u Vukovaru, radi provedbe brisanja statusa javnog dobra u općoj uporabi na nekretnini iz točke I. ove Odluke.

III.

Za provođenje ove Odluke zadužuje se Upravni odjel za prostorno uređenje, provedbu dokumenata prostornog uređenja i gradnje i upravljanje gradskom imovinom.

REPUBLIKA HRVATSKA
VUKOVARSKO-SRIJEMSKA ŽUPANIJA
GRAD VUKOVAR
GRADSKO VIJEĆE

KLASA: 940-01/19-01/8
URBROJ: 2196/01-01-19-4
Vukovar, _____ 2019. godine

Predsjednik Gradskog vijeća
Tomislav Šota, dr. med. vet.

10 *[Handwritten signature]*

