


VUKOVARSKO-SRIJEMSKA ŽUPANIJA - GRAD VUKOVAR


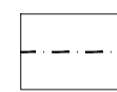
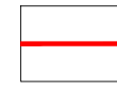

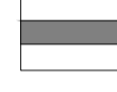

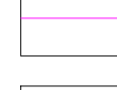

IZMJENE I DOPUNE DETALJNOG PLANA UREĐENJA "PROŠIRENJE NOVOG GROBLJA" (DPU-1)


 <p>Nositelj izrade prostornog plana: GRAD VUKOVAR UPRAVNI ODJEL ZA UREĐENJE GRADA, UPRAVLJANJE GROBNIČKOM IMOVINOŠĆU, KOMUNALNO-GOSPODARSTVO I ZAŠTITU OKOLIŠA</p>	<p>Stručni izrađivač prostornog plana:</p>  <p>ZAVOD ZA URBANIZAM I IZGRADNJU d.d. Sjedište kardinala Franje Šepera 12, 31 000 Osijek, Hrvatska tel: 031 225 200 mail: zuios@zuios.hr OIB: 66736059461</p>
---	--

2.A. PROMET

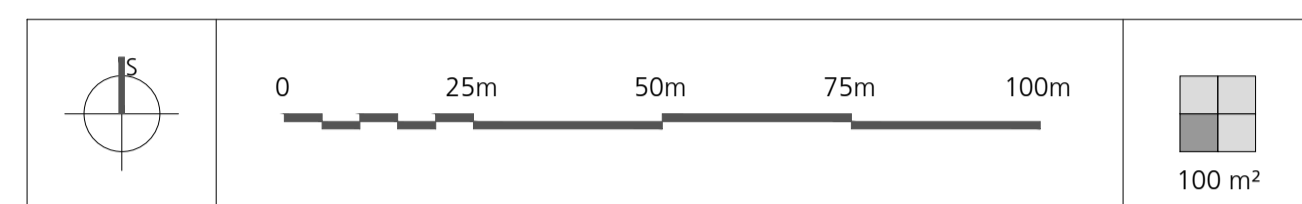

TUMAČ ZNAKOVLJA

-  GRANICA OBUHVATA PROSTORNOG PLANA
-  OS CESTE
-  CESTA
-  PARKIRALIŠTE
-  GLAVNE ALEJE I STAZE GROBLJA
-  ULAZNA PJEŠAČKA POVRŠINA
-  RUB PRILAZNIH STAZA DO GROBNIH MJESTA
-  ZELENE POVRŠINE

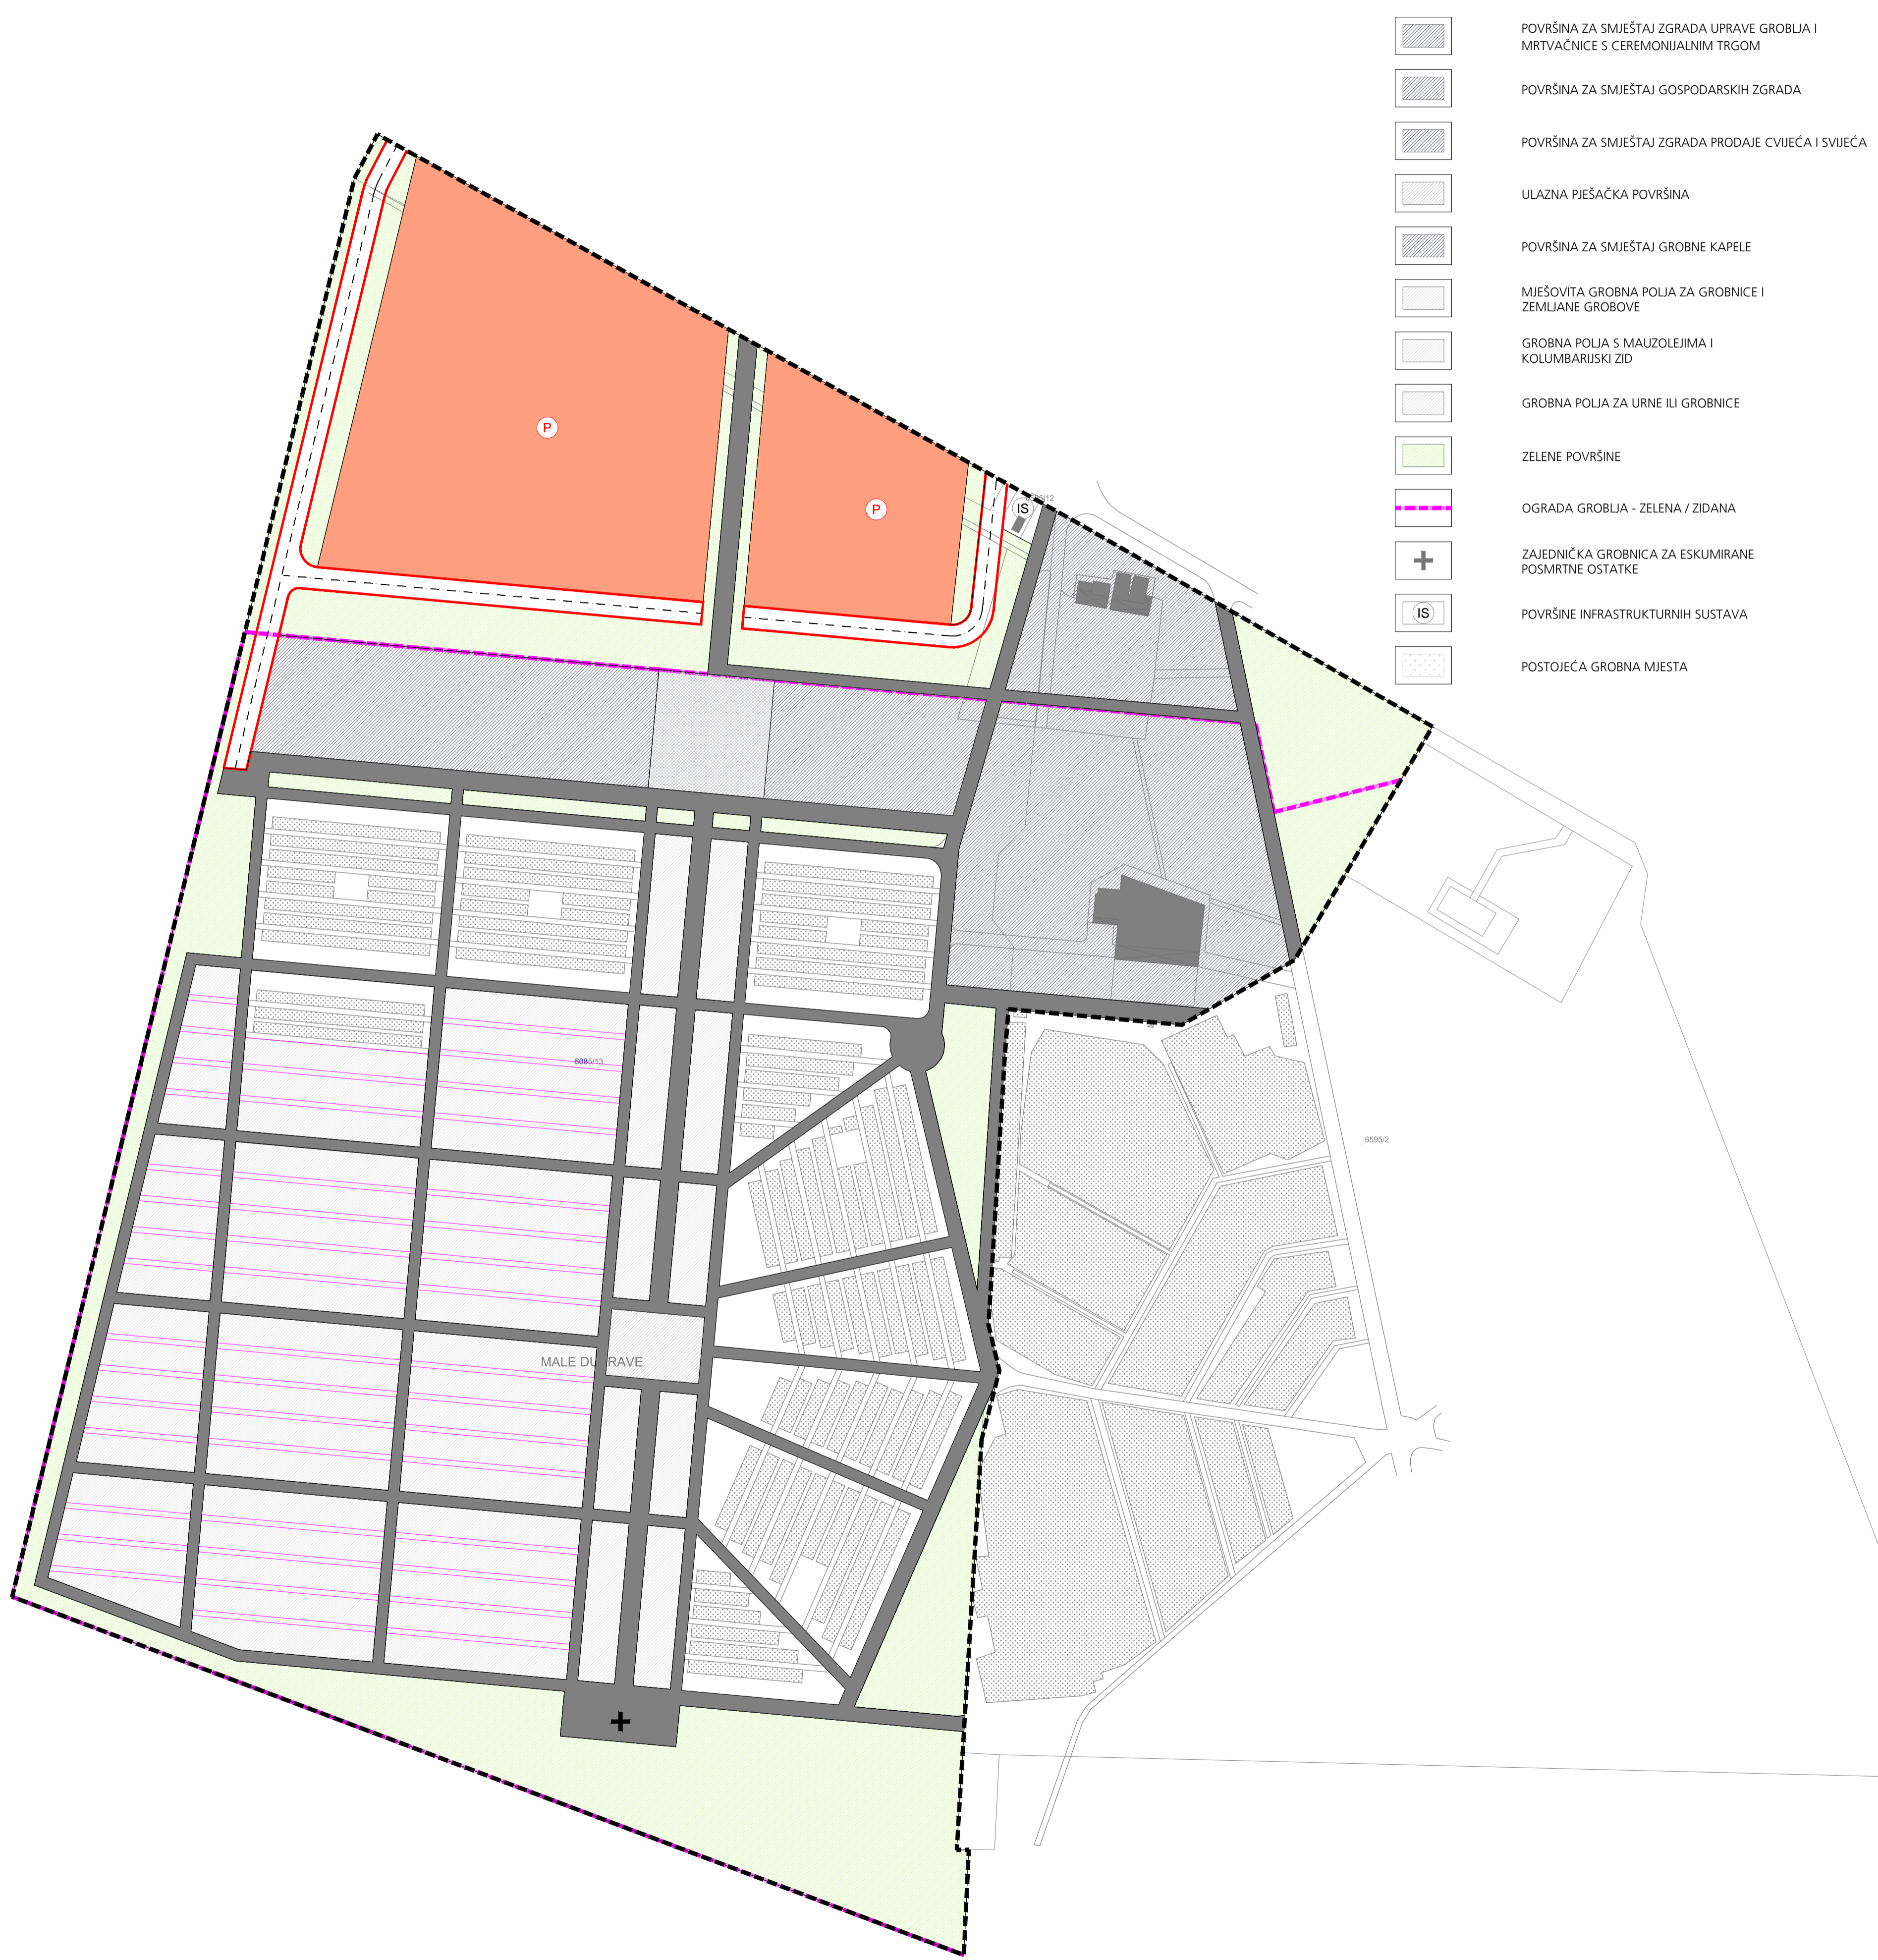

Županija: VUKOVARSKO-SRIJEMSKA ŽUPANIJA	
Grad: VUKOVAR	
Naziv prostornog plana: IZMJENE I DOPUNE DETALJNOG PLANA UREĐENJA "PROŠIRENJE NOVOG GROBLJA" (DPU-1)	
Naziv kartografskog prikaza: PROMET	
Broj kartografskog prikaza: 2.A.	Mjerilo kartografskog prikaza: 1 : 1000
Odluka predstavničkog tijela o izradi plana: "Službeni vjesnik" Grada Vukovara br. 9/18	Odluka predstavničkog tijela o donošenju plana: "Službeni vjesnik" Grada Vukovara br. 8/19
Javna rasprava (datum objave): mrežne stranice i elektronska oglasna ploča Grada Vukovara, MGIPI od 17. lipnja 2019.; Večernji list od 18. lipnja 2019.	Javni uvid održan od: 27. lipnja 2019. do: 11. srpnja 2019.
Pečat tijela odgovornog za provođenje javne rasprave:	Odgovorna osoba za provođenje javne rasprave: ŽAKLINA PUL, mag.ing.aedif. (ime, prezime i potpis)
Mišljenje na plan prema članku 107. Zakona o prostornom uređenju (NN br. 153/13 i 65/17):	
Broj mišljenja klasa:	urbroj: datum:
Pravna osoba koja je izradila plan: ZAVOD ZA URBANIZAM I IZGRADNJU d.d. OSIJEK	
Pečat pravne osobe koja je izradila plan:	Odgovorna osoba: STJEPAN KARIN, dipl. ing. grad. (ime, prezime i potpis)
Odgovorni voditelj izrade Nacrta prijedloga prostornog plana: DARIJA BENJA, dipl.ing.arh.	
Stručni tim u izradi plana: 1. DARIJA BENJA, dipl.ing.arh. 2. DENIS STANIĆ, dipl.ing.grad. 3. VESNA JUKIĆ, dipl.ing.grad. 4. FILIP RUŠKA, mag.ing.aedif. 5. TIHOMIR VEMENAC, mag.ing.el. 6. MIA KORDIĆ, mag.ing.el.	
Tehnička suradnja: 1. IVANKA JERČIĆ-LESKUR, ing.arh. 2.	
Broj plana: 39/18	
Pečat predstavničkog tijela:	Predsjednik predstavničkog tijela: TOMISLAV ŠOTA, dr.med.vet. (ime, prezime i potpis)
Istovjetnost ovog prostornog plana s izvornikom ovjerava:	Pečat nadležnog tijela:
(ime, prezime i potpis)	