


VUKOVARSKO-SRIJEMSKA ŽUPANIJA - GRAD VUKOVAR

IZMJENE I DOPUNE DETALJNOG PLANA UREĐENJA "PROŠIRENJE NOVOG GROBLJA" (DPU-1)

Nositelj izrade prostornog plana:
GRAD VUKOVAR
 UPRAVNI ODJEL ZA UREĐENJE GRADA, UPRAVLJANJE
 GOSPODARSTVOM, KOMUNALNO-GOSPODARSTVO
 I ZAŠTITU OKOLIŠA


Stručni izrađivač prostornog plana:
ZAVOD ZA URBANIZAM I IZGRADNJU d.d.
 Šetalište kardinala Franje Šepera 12, 31 000 Osijek, Hrvatska
 tel: 031 225 200 mail: zuios@zuios.hr OIB: 66736059461

2.B. ELEKTRONIČKE KOMUNIKACIJE I ENERGETSKI SUSTAVI

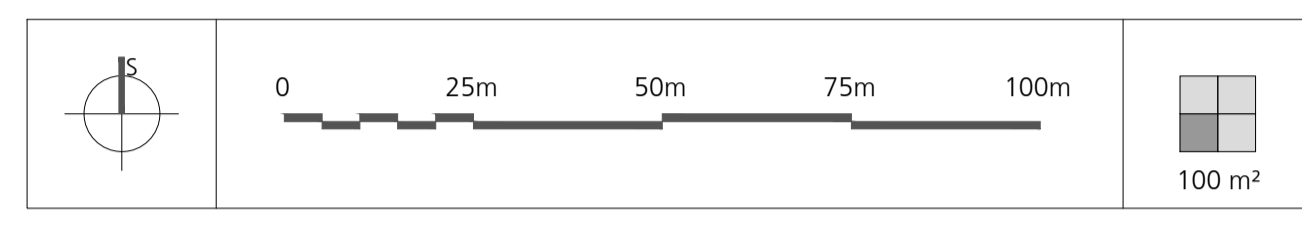

TUMAČ ZNAKOVLJA

- GRANICA OBUHVATA PROSTORNOG PLANA
- ELEKTRONIČKE KOMUNIKACIJE**
- TK PODZEMNI VOD
- EKI RAZVODNI ORMAR
- CJUVNI TRANSPORT PLINA**
- PLINOVOD
- PLINSKI RAZVODNI ORMAR
- ELEKTROENERGETIKA**
- ELEKTRIKA 10 kV VOD
- ELEKTRIKA 0,4 kV VOD
- JAVNA RASVJETA
- TS 10(20)/0,4 kV
- ELEKTRO RAZVODNI ORMAR

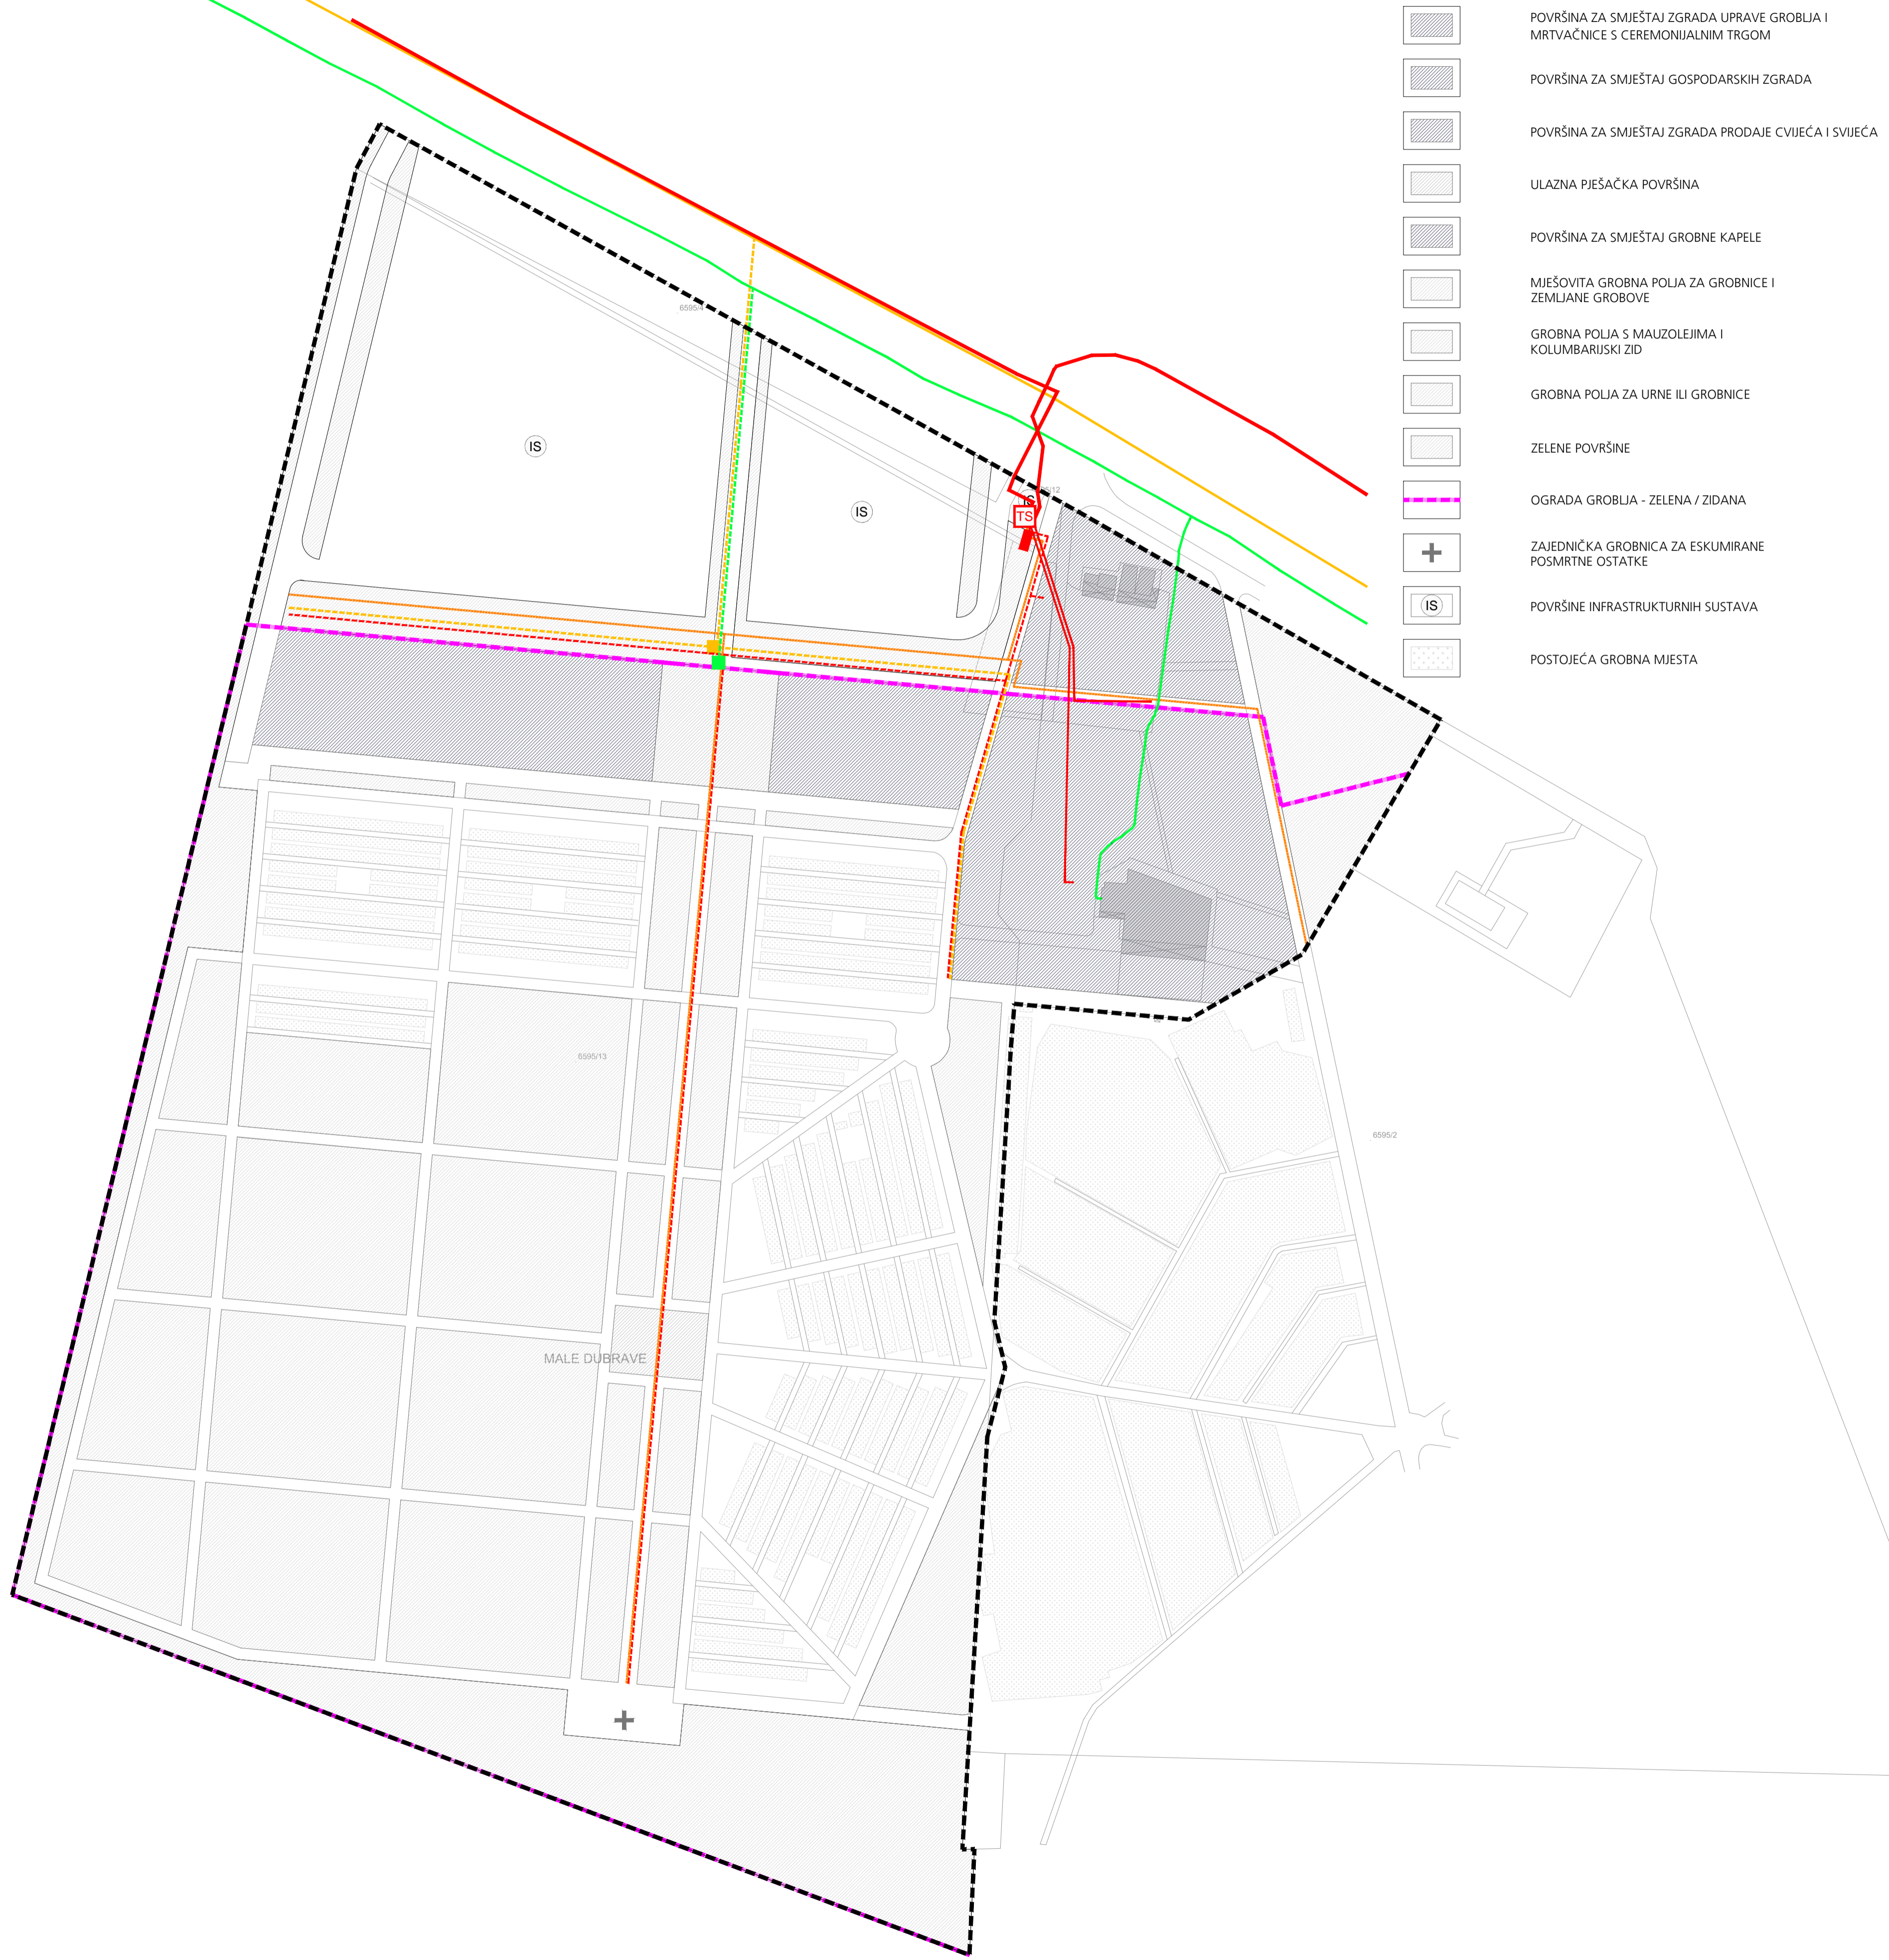

Županija: VUKOVARSKO-SRIJEMSKA ŽUPANIJA	
Grad: VUKOVAR	
Naziv prostornog plana: IZMJENE I DOPUNE DETALJNOG PLANA UREĐENJA "PROŠIRENJE NOVOG GROBLJA" (DPU-1)	
Naziv kartografskog prikaza: ELEKTRONIČKE KOMUNIKACIJE I ENERGETSKI SUSTAVI	
Broj kartografskog prikaza: 2.B.	Mjerilo kartografskog prikaza: 1 : 1000
Odluka predstavničkog tijela o izradi plana: "Službeni vjesnik" Grada Vukovara br. 9/18	Odluka predstavničkog tijela o donošenju plana: "Službeni vjesnik" Grada Vukovara br. 8/19
Javna rasprava (datum objave): mrežne stranice i elektronska oglasna ploča Grada Vukovara, MGPU od 17. lipnja 2019.; Večernji list od 18. lipnja 2019.	Javni uvid održan od: 27. lipnja 2019. do: 11. srpnja 2019.
Pečat tijela odgovornog za provođenje javne rasprave:	Odgovorna osoba za provođenje javne rasprave: ŽAKLINA PUL, mag.ing.aedif. (ime, prezime i potpis)
Mišljenje na plan prema članku 107. Zakona o prostornom uređenju (NN br. 153/13 i 65/17):	
Broj mišljenja klasa:	urbroj: datum:
Pravna osoba koja je izradila plan: ZAVOD ZA URBANIZAM I IZGRADNJU d.d. OSIJEK	
Pečat pravne osobe koja je izradila plan:	Odgovorna osoba: STJEPAN KARIN, dipl. ing. grad. (ime, prezime i potpis)
Odgovorni voditelj izrade Nacrta prijedloga prostornog plana: DARIJA BENJA, dipl.ing.arh.	
Stručni tim u izradi plana: 1. DARIJA BENJA, dipl.ing.arh. 2. DENIS STANIĆ, dipl.ing.grad. 3. VESNA JUKIĆ, dipl.ing.grad. 4. FILIP RUŠKA, mag.ing.aedif. 5. TIHOMIR VEMENAC, mag.ing.el. 6. MIA KORDIĆ, mag.ing.el.	
Tehnička suradnja: 1. IVANKA JERČIĆ-LESKUR, ing.arh. 2.	
Broj plana: 39/18	
Pečat predstavničkog tijela:	Predsjednik predstavničkog tijela: TOMISLAV ŠOTA, dr.med.vet. (ime, prezime i potpis)
Istovjetnost ovog prostornog plana s izvornikom ovjerava:	Pečat nadležnog tijela:
(ime, prezime i potpis)	