


Nositelj (izraditelj prostornog plana):
GRAD VUKOVAR
 Upravna jedinica za uređenje grada, urbanizam, inženjering
 Grobljima i grobnicama, katastarski i geodetski odjel




Stručni izraditelj prostornog plana:
ZAVOD ZA URBANIZAM I IZGRADNJU d.d.
 Srđana Karić Pušić
 Štrkova 12, 31 000 Osijek, Hrvatska
 tel: 031 225 200 e-mail: zavod@zuv.hr obr: 6073000001

5.B. DETALJNI PRIKAZ ISKOLČENJA GROBNIH POLJA

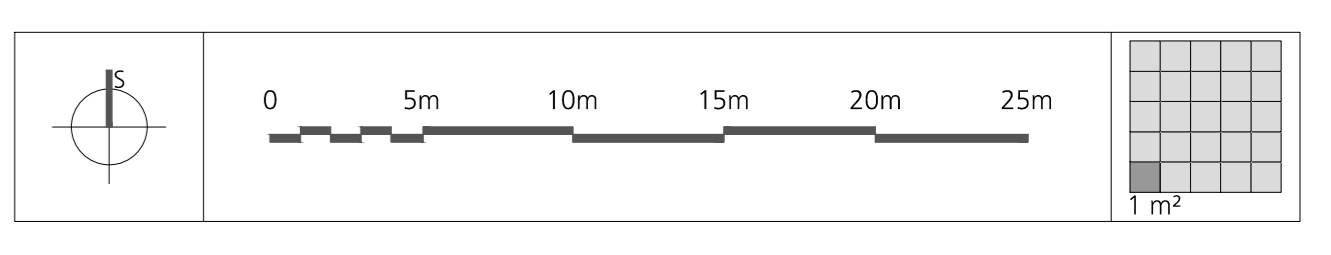

TUMAČ ZNAKOVILJA

- 1-12** BROJ GROBNOG POLJA
- RED GROBNIH MIJESTA ZA GROBNICE ILI ZEMLJANE GROBOVE S BROJEM GROBNICE ILI GROBNOG MIJESTA
 - KASETE ZA URNE S BROJEM KASETA - ALTERNATIVNO RIJEŠENJE
 - RUB GLAVNIH ALEJA GROBLJA ŠIRINE 5 m
 - RUB GLAVNIH STAZA GROBLJA ŠIRINE 3 m
 - RUB PRILAZNIH STAZA DO GROBNIH MIJESTA ŠIRINE 1,5 m

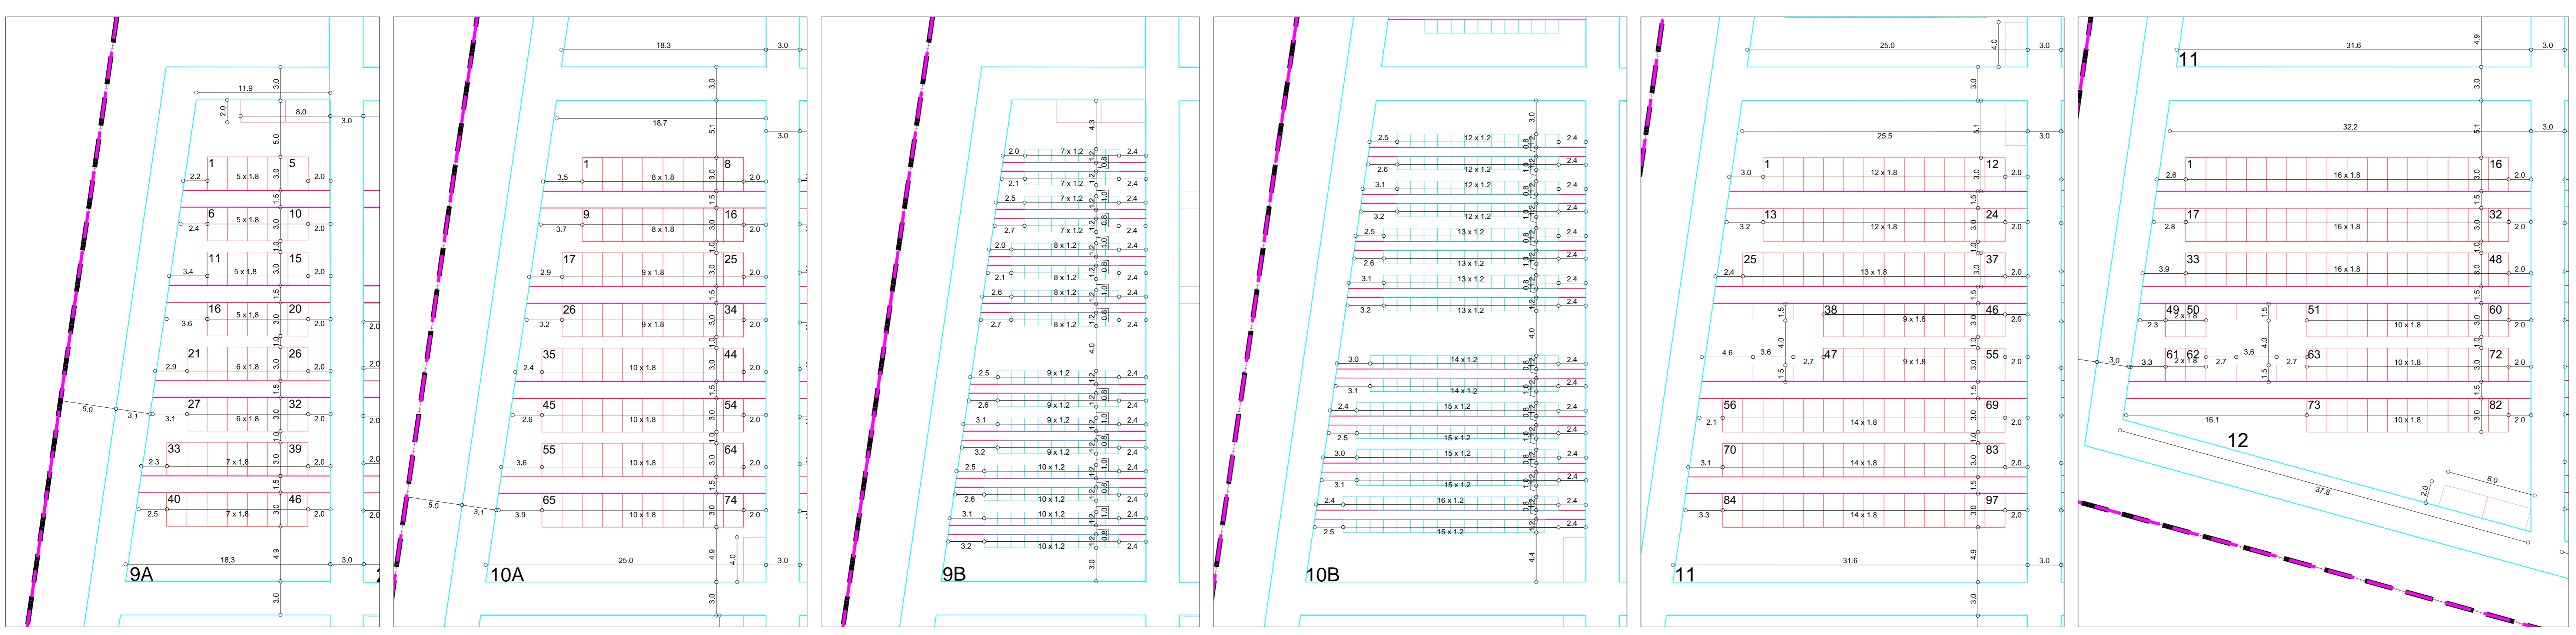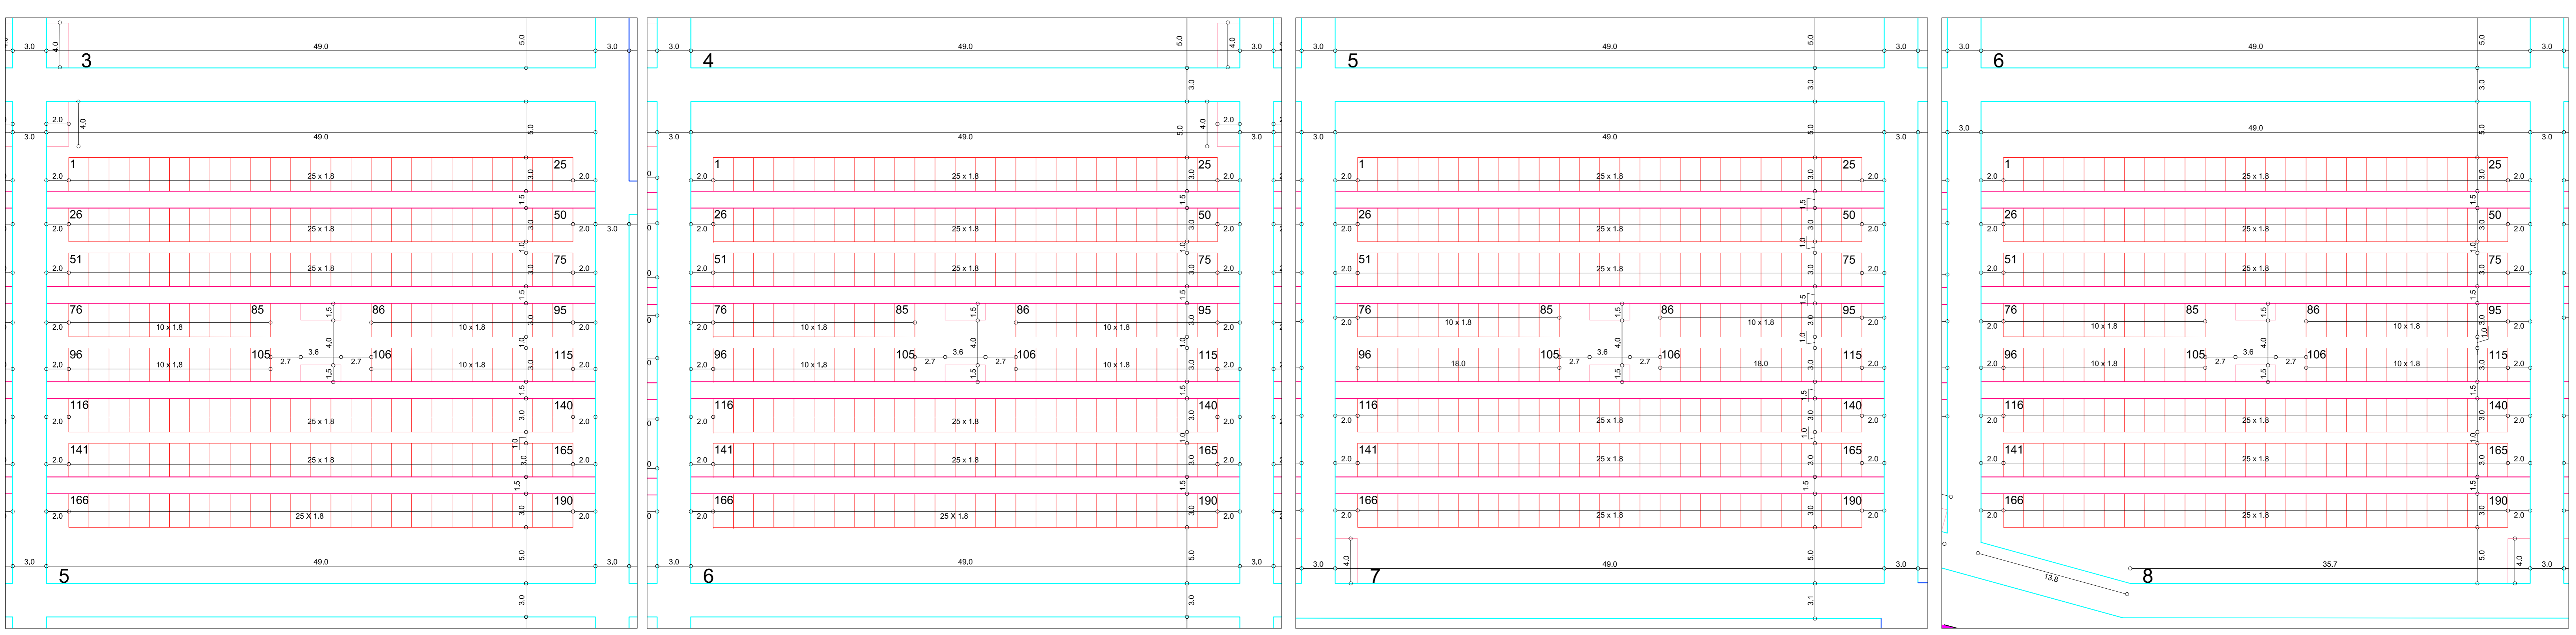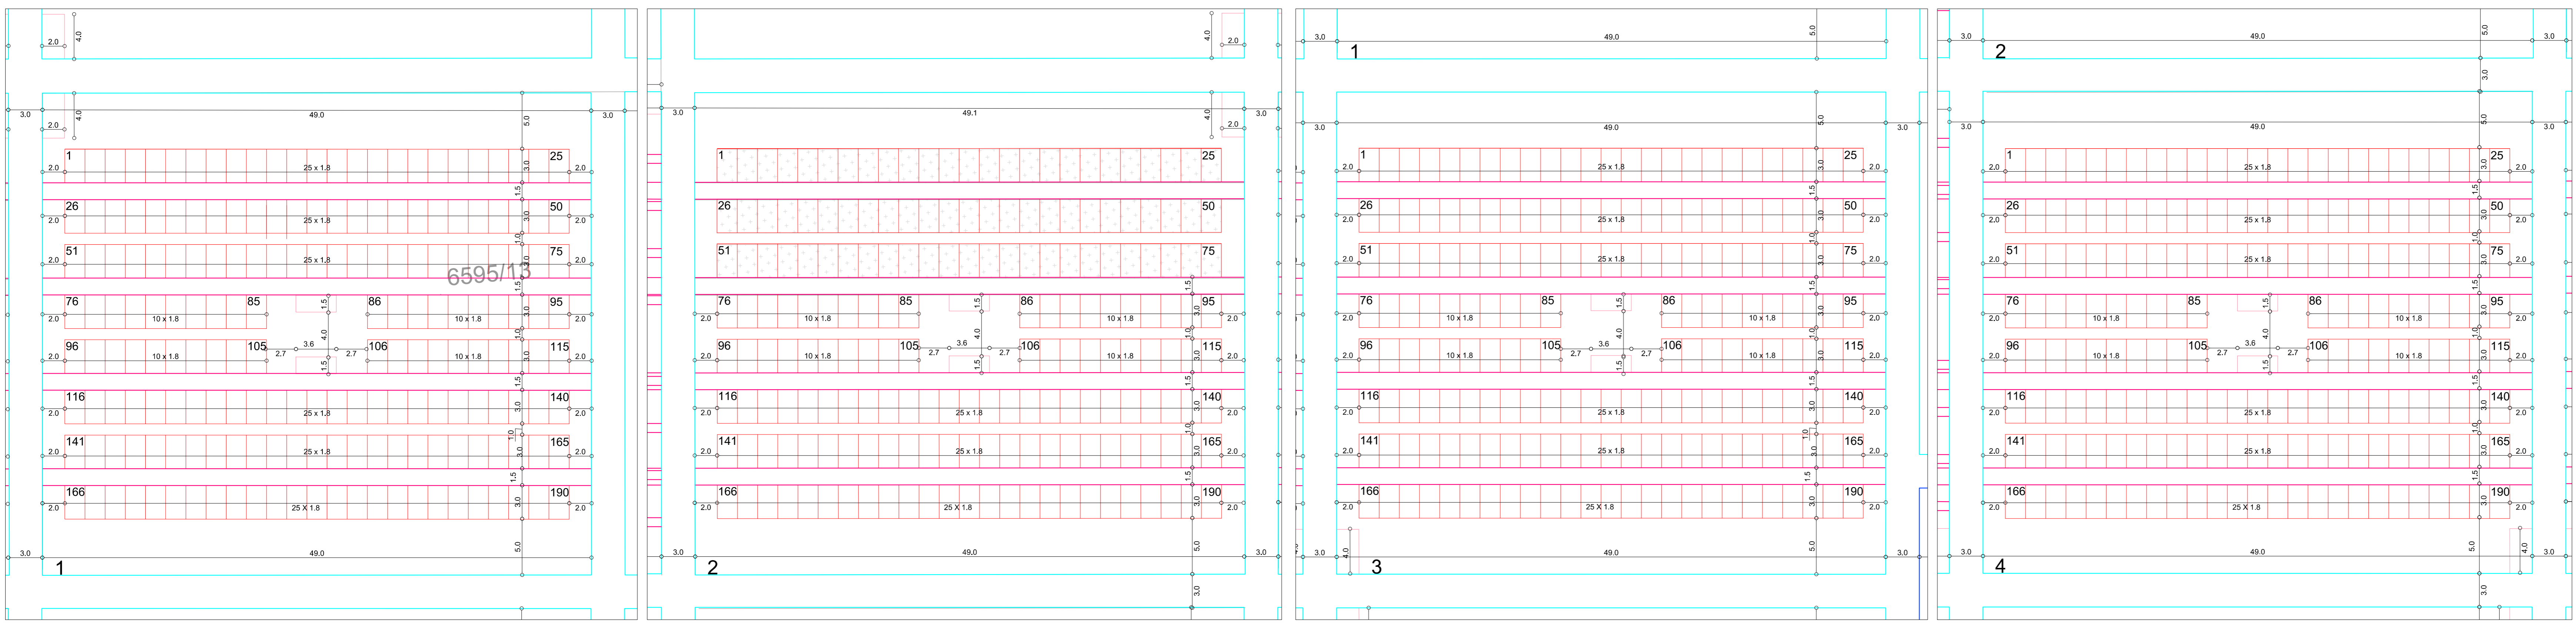

Županija: VUKOVARSKO-SRIJEMSKA ŽUPANIJA Grad: VUKOVAR	
Naziv prostornog plana: IZMJENE I DOPUNE DETALJNOG PLANA UREĐENJA "PROŠIRENJE NOVOG GROBLJA" (DPU-1)	
Naziv kartografskog prikaza: DETALJNI PRIKAZ ISKOLČENJA GROBNIH POLJA	
Broj kartografskog prikaza: 5.B.	Mjerna kartografskog prikaza: 1 : 250
Odluka predstavničkog tijela o izradi plana: "Službeni vjesnik" Grada Vukovara br. 9/18 Javna rasprava (datum objave): mešne stranice i elektronska oglasna ploča Grada Vukovara, MGRPU od 17. lipnja 2019. - Večernji list od 18. lipnja 2019. Datum štampa odgovornog za provođenje javne rasprave:	Odluka predstavničkog tijela o doručenoj grani: "Službeni vjesnik" Grada Vukovara br. 8/19 Javni uvid odbran: od: 27. lipnja 2019. do: 11. srpnja 2019. Odgovorna osoba za provođenje javne rasprave:
Mišljenje na plan prema članku 107. Zakona o prostornom uređenju (NN br. 153/13 i 65/17).	ŽAKLINA RUIĆ, mag.ing.aedf. (ime, prezime i potpis)
Broj mišljenja klasa: urbojz; datum: Prizna osoba koja je izradila plan: ZAVOD ZA URBANIZAM I IZGRADNJU d.d. OSIEK Pečat prazne osobe koja je izradila plan:	Odgovorna osoba: STjepan KARIN, dipl.ing. grad. (ime, prezime i potpis)
Odgovornost voditelj Ureda Nacrtu prijedloga prostornog plana: DARJANA BENJA, dipl.ing.arh.	
Stručni tim u izradi plana: 1. DARJANA BENJA, dipl.ing.arh. 2. DENIS STANIĆ, dipl.ing.grad. 3. VESNA BURIĆ, dipl.ing.grad. 4. RILP RUKSA, mag.ing.aedf. 5. THOMAS VEJENIĆ, mag.ing.et. 6. MIRA KORBEC, mag.ing.et.	Tehnička suradnja: 1. MANKA JEKOVIĆ-LESKUR, ing.arh. 2.
Broj plana: 39/18 Pečat predstavničkog tijela:	Predsjednik predstavničkog tijela: TOMISLAV ŠOTA, dr.med.vet. (ime, prezime i potpis)
Istovjetnost ovog prostornog plana s izvornikom objave: Pečat nadležnog tijela:	
(ime, prezime i potpis)	