# III. IZMJENE I DOPUNE GENERALNOG URBANISTIČKOG PLANA GRADA VUKOVARA

Nositelj izrade prostornog plana:
GRAD VUKOVAR
URBANISTIČKO-TEHNIČKI UREDNIK GRADA, URBANIZAM, IMOVINSKO-PRAVNI POSLOVI, GOSPODARENJE NEKRETNINAMA I POSLOVNIM PROSTOROM

Izrađivač prostornog plana:
ZAVOD ZA URBANIZAM I IZGRADNJU d.d.
Europska avenija 24, 31 000 Osijek, Hrvatska
tel: 031 221 222 fax: 031 221 111 e-mail: info@zuiz.hr OIB: 68 769 944 840

## 3.6.A PROMETNA I KOMUNALNA INFRASTRUKTURNA MREŽA - VODNOGOSPODARSKI SUSTAV - ODVODNJA OTPADNIH VODA

1 : 5 000

TUMAČ ZNAKOVLJA

### GRANICE

- DRŽAVNA GRANICA
- GRADSKA GRANICA
- OBUHVAT GUP-A
- OBUHVAT ZAHVATA VIŠENAMJENSKOG KANALA "DUNAV - SAVA"
- VODNE POVRŠINE

### VODNOGOSPODARSKI SUSTAV
### ODVODNJA OTPADNIH VODA

POSTOJEĆE / PLANIRANO

- PROSTOR UREĐAJA ZA PROČIŠĆAVANJE OTPADNIH VODA
- UREĐAJ ZA PROČIŠĆAVANJE OTPADNIH VODA
- ISPUST OTPADNIH VODA
- CRPNA STANICA
- KŠIN PRELIEV
- GLAVNI ODVODNI KANAL (KOLEKTOR)
- VAŽNIJI OSTALI ODVODNI KANALI
- GLAVNI ODVODNI KANAL TLAČNI
- VAŽNIJI OSTALI ODVODNI KANALI TLAČNI
- ODVODNI KANAL - UKIDANJE NAKON GRADNJE VIŠENAMJENSKOG KANALA DUNAV-SAVA

### UREĐENJE VODOTOKA I VODA
### REGULACIJSKI I ZAŠTITNI SUSTAV

- AKUMULACIJA ZA OBRANU OD POPLAVA
- NASIP (OBALOUTVRDE)
- NASIP (OBALOUTVRDE) - UKIDANJE
- VANJSKA GRANICA RIJEČNOG SLIVA

### MELIORACIJSKA ODVODNJA

- OSNOVNA KANALSKA MREŽA
- DETALJNA KANALSKA MREŽA
- CRPNA STANICA

Županija: VUKOVARSKO - SRIJEMSKA ŽUPANIJA
Grad: VUKOVAR

Naziv prostornog plana:
III. IZMJENE I DOPUNE
GENERALNOG URBANISTIČKOG PLANA GRADA VUKOVARA

Naziv kartografskog prikaza:
ODVODNJA OTPADNIH VODA

Broj kartografskog prikaza: 3.6.A Mjerilo kartografskog prikaza: 1 : 5 000

| | |
|---|---|
| Odluka predstavničkog tijela o donošenju plana: Službeni vjesnik Grada Vukovara br. 2/17, 11/17 | Odluka predstavničkog tijela o donošenju plana: Službeni vjesnik Grada Vukovara br. 12/18 |
| Javna rasprava (datum objave): Mišljenje stručne kontrole: KLASA: 350-02/19-01/3, URBROJ: 2196-1-73-19-19 od 11.3.2019. / 15.3.2019. / 18.3.2019. | Javni uvid (datum objave): od: 18. siječnja 2019 g. do: 18. veljače 2019 g. (Službeni vjesnik Grada Vukovara br. 12/18) |
| Broj rješenja suglasnosti za donošenje prostornog plana: | Odgovorna osoba za donošenje prostornog plana: MARINA VLAČIĆ, mag.iur. (ime, prezime i potpis) |
| Odlukom na javnu raspravu Klasa: 021 Zaštita u prostornom uređenju (MK br. 150/13-00/11) | |
| Broj odlaganja/dana: | uvid: datum: |
| Pravna osoba koja je izradila plan: ZAVOD ZA URBANIZAM I IZGRADNJU d.d. OSIJEK | |
| Naziv pravne osobe koja je izradila plan: | Odgovorna osoba: STEPAN KARN, dipl. ing. građ. (ime, prezime i potpis) |
| Odgovorni voditelj izrade Nacrta prostornog prostornog plana: JUDITA ŠKAMIĆ, dipl.ing.arh. | |
| Stručni tim u izradi plana:<br>1. JUDITA ŠKAMIĆ, dipl.ing.arh.<br>2. DARIA SARIĆ, dipl.ing.arh.<br>3. DENIS ĆIVIĆ, dipl.ing.građ.<br>4. ANA-MARIJA BRDIĆ IZSUK, mg.arh.<br>5. TAJANA GRABOVAC, mag.ing.el.<br>6. STEPAN KARN, dipl. ing. građ. | Tehnička koordinacija:<br>1. KAMILA BRDIĆ IZSUK, mg.arh.<br>2. |
| Broj plana: 3617 | |
| Nositelj prostornog tijela: | Predsjednik predstavničkog tijela: TOMISLAV SOTLA, dr.med.vet. (ime, prezime i potpis) |
| Ovlaštena osoba prostornog plana u izvornom zapisu: (ime, prezime i potpis) | Nositelj suglasnosti: |

# III. IZMJENE I DOPUNE GENERALNOG URBANISTIČKOG PLANA GRADA VUKOVARA

Nositelj izrade prostornog plana:
GRAD VUKOVAR
URBANISTIČKO-TEHNIČKI UREDNIK GRADA, URBANIZAM, IMOVINSKO-PRAVNI POSLOVI, GOSPODARENJE NEKRETNINAMA I POSLOVNIM PROSTOROM

Izrađivač prostornog plana:
ZAVOD ZA URBANIZAM I IZGRADNJU d.d.
Europska avenija 24, 31 000 Osijek, Hrvatska
tel: 031 221 222 fax: 031 221 111 e-mail: info@zuiz.hr OIB: 68 769 944 840

## 3.6.B PROMETNA I KOMUNALNA INFRASTRUKTURNA MREŽA - VODNOGOSPODARSKI SUSTAV - ODVODNJA OTPADNIH VODA

1 : 5 000

TUMAČ ZNAKOVLJA

### GRANICE

- DRŽAVNA GRANICA
- GRADSKA GRANICA
- OBUHVAT GUP-A
- OBUHVAT ZAHVATA VIŠENAMJENSKOG KANALA "DUNAV - SAVA"
- VODNE POVRŠINE

### VODNOGOSPODARSKI SUSTAV
### ODVODNJA OTPADNIH VODA

POSTOJEĆE / PLANIRANO

- PROSTOR UREĐAJA ZA PROČIŠĆAVANJE OTPADNIH VODA
- UREĐAJ ZA PROČIŠĆAVANJE OTPADNIH VODA
- ISPUST OTPADNIH VODA
- CRPNA STANICA
- KŠIN PRELIEV
- GLAVNI ODVODNI KANAL (KOLEKTOR)
- VAŽNIJI OSTALI ODVODNI KANALI
- GLAVNI ODVODNI KANAL TLAČNI
- VAŽNIJI OSTALI ODVODNI KANALI TLAČNI
- ODVODNI KANAL - UKIDANJE NAKON GRADNJE VIŠENAMJENSKOG KANALA DUNAV-SAVA

### UREĐENJE VODOTOKA I VODA
### REGULACIJSKI I ZAŠTITNI SUSTAV

- AKUMULACIJA ZA OBRANU OD POPLAVA
- NASIP (OBALOUTVRDE)
- NASIP (OBALOUTVRDE) - UKIDANJE
- VANJSKA GRANICA RIJEČNOG SLIVA

### MELIORACIJSKA ODVODNJA

- OSNOVNA KANALSKA MREŽA
- DETALJNA KANALSKA MREŽA
- CRPNA STANICA

Županija: VUKOVARSKO - SRIJEMSKA ŽUPANIJA
Grad: VUKOVAR

Naziv prostornog plana:
III. IZMJENE I DOPUNE
GENERALNOG URBANISTIČKOG PLANA GRADA VUKOVARA

Naziv kartografskog prikaza:
ODVODNJA OTPADNIH VODA

Broj kartografskog prikaza: 3.6.B Mjerilo kartografskog prikaza: 1 : 5 000
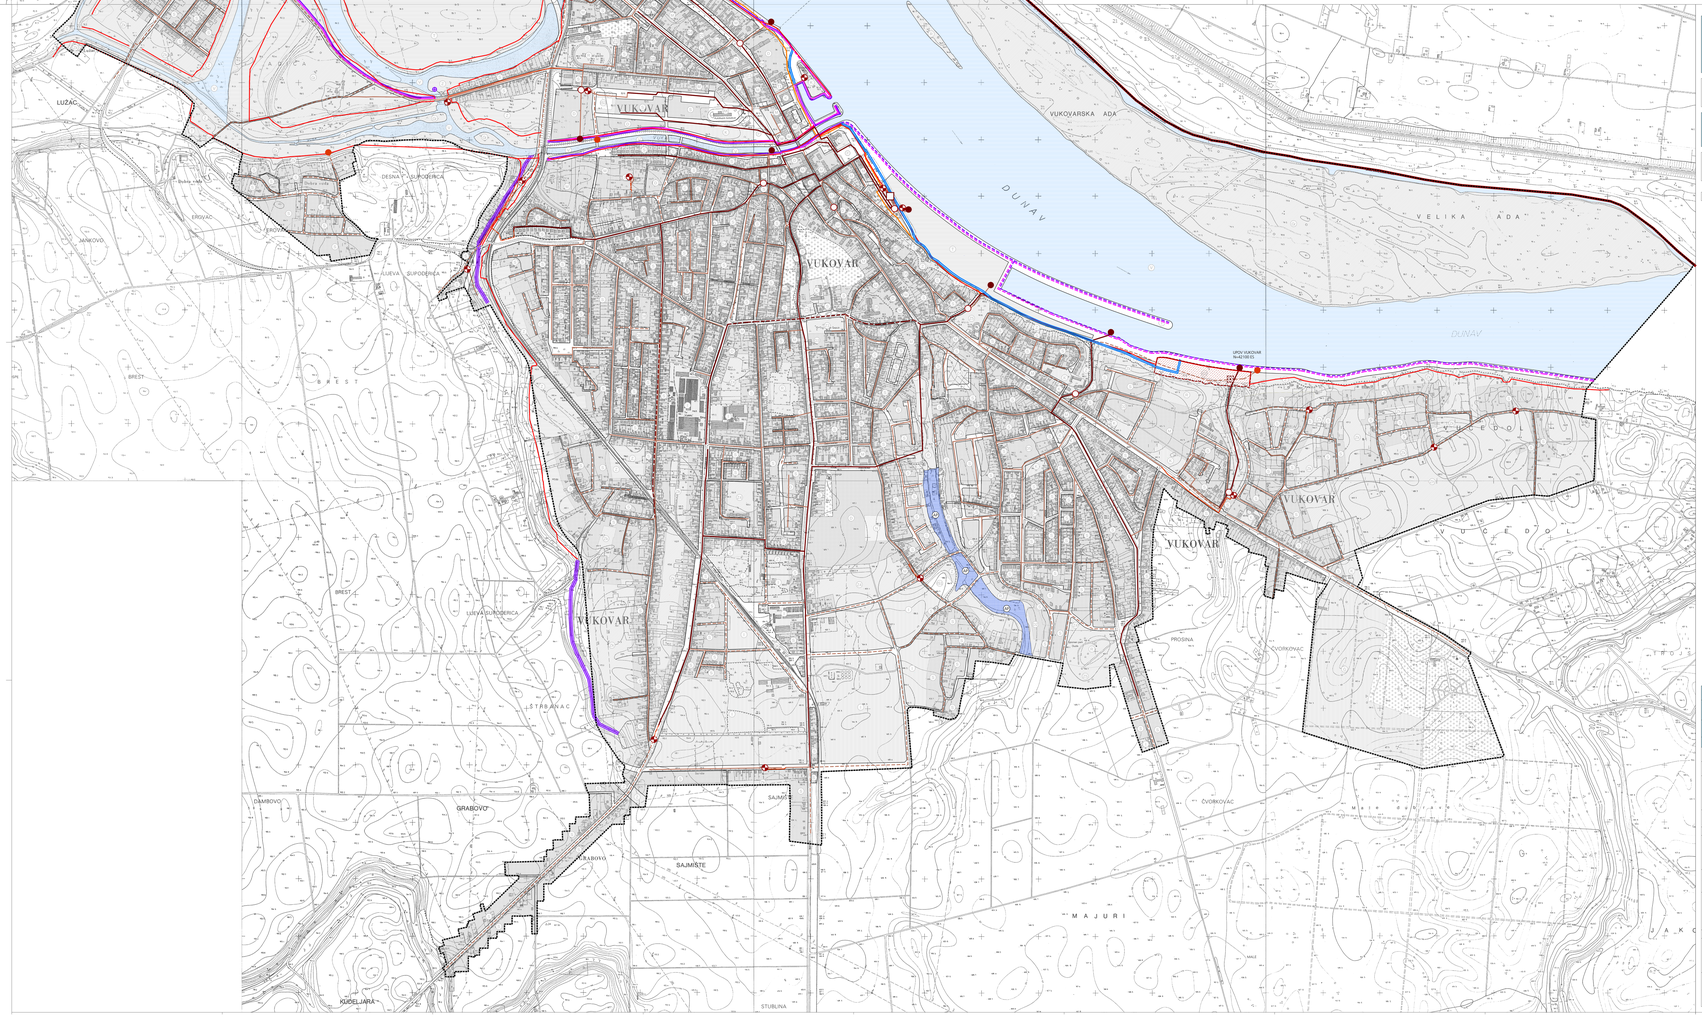
| | |
|---|---|
| Odluka predstavničkog tijela o donošenju plana: Službeni vjesnik Grada Vukovara br. 2/17, 11/17 | Odluka predstavničkog tijela o donošenju plana: Službeni vjesnik Grada Vukovara br. 12/18 |
| Javna rasprava (datum objave): Mišljenje stručne kontrole: KLASA: 350-02/19-01/3, URBROJ: 2196-1-73-19-19 od 11.3.2019. / 15.3.2019. / 18.3.2019. | Javni uvid (datum objave): od: 18. siječnja 2019 g. do: 18. veljače 2019 g. (Službeni vjesnik Grada Vukovara br. 12/18) |
| Broj rješenja suglasnosti za donošenje prostornog plana: | Odgovorna osoba za donošenje prostornog plana: MARINA VLAČIĆ, mag.iur. (ime, prezime i potpis) |
| Odlukom na javnu raspravu Klasa: 021 Zaštita u prostornom uređenju (MK br. 150/13-00/11) | |
| Broj odlaganja/dana: | uvid: datum: |
| Pravna osoba koja je izradila plan: ZAVOD ZA URBANIZAM I IZGRADNJU d.d. OSIJEK | |
| Naziv pravne osobe koja je izradila plan: | Odgovorna osoba: STEPAN KARN, dipl. ing. građ. (ime, prezime i potpis) |
| Odgovorni voditelj izrade Nacrta prostornog prostornog plana: JUDITA ŠKAMIĆ, dipl.ing.arh. | |
| Stručni tim u izradi plana:<br>1. JUDITA ŠKAMIĆ, dipl.ing.arh.<br>2. DARIA SARIĆ, dipl.ing.arh.<br>3. DENIS ĆIVIĆ, dipl.ing.građ.<br>4. ANA-MARIJA BRDIĆ IZSUK, mg.arh.<br>5. TAJANA GRABOVAC, mag.ing.el.<br>6. STEPAN KARN, dipl. ing. građ. | Tehnička koordinacija:<br>1. KAMILA BRDIĆ IZSUK, mg.arh.<br>2. |
| Broj plana: 3617 | |
| Nositelj prostornog tijela: | Predsjednik predstavničkog tijela: TOMISLAV SOTLA, dr.med.vet. (ime, prezime i potpis) |
| Ovlaštena osoba prostornog plana u izvornom zapisu: (ime, prezime i potpis) | Nositelj suglasnosti: |