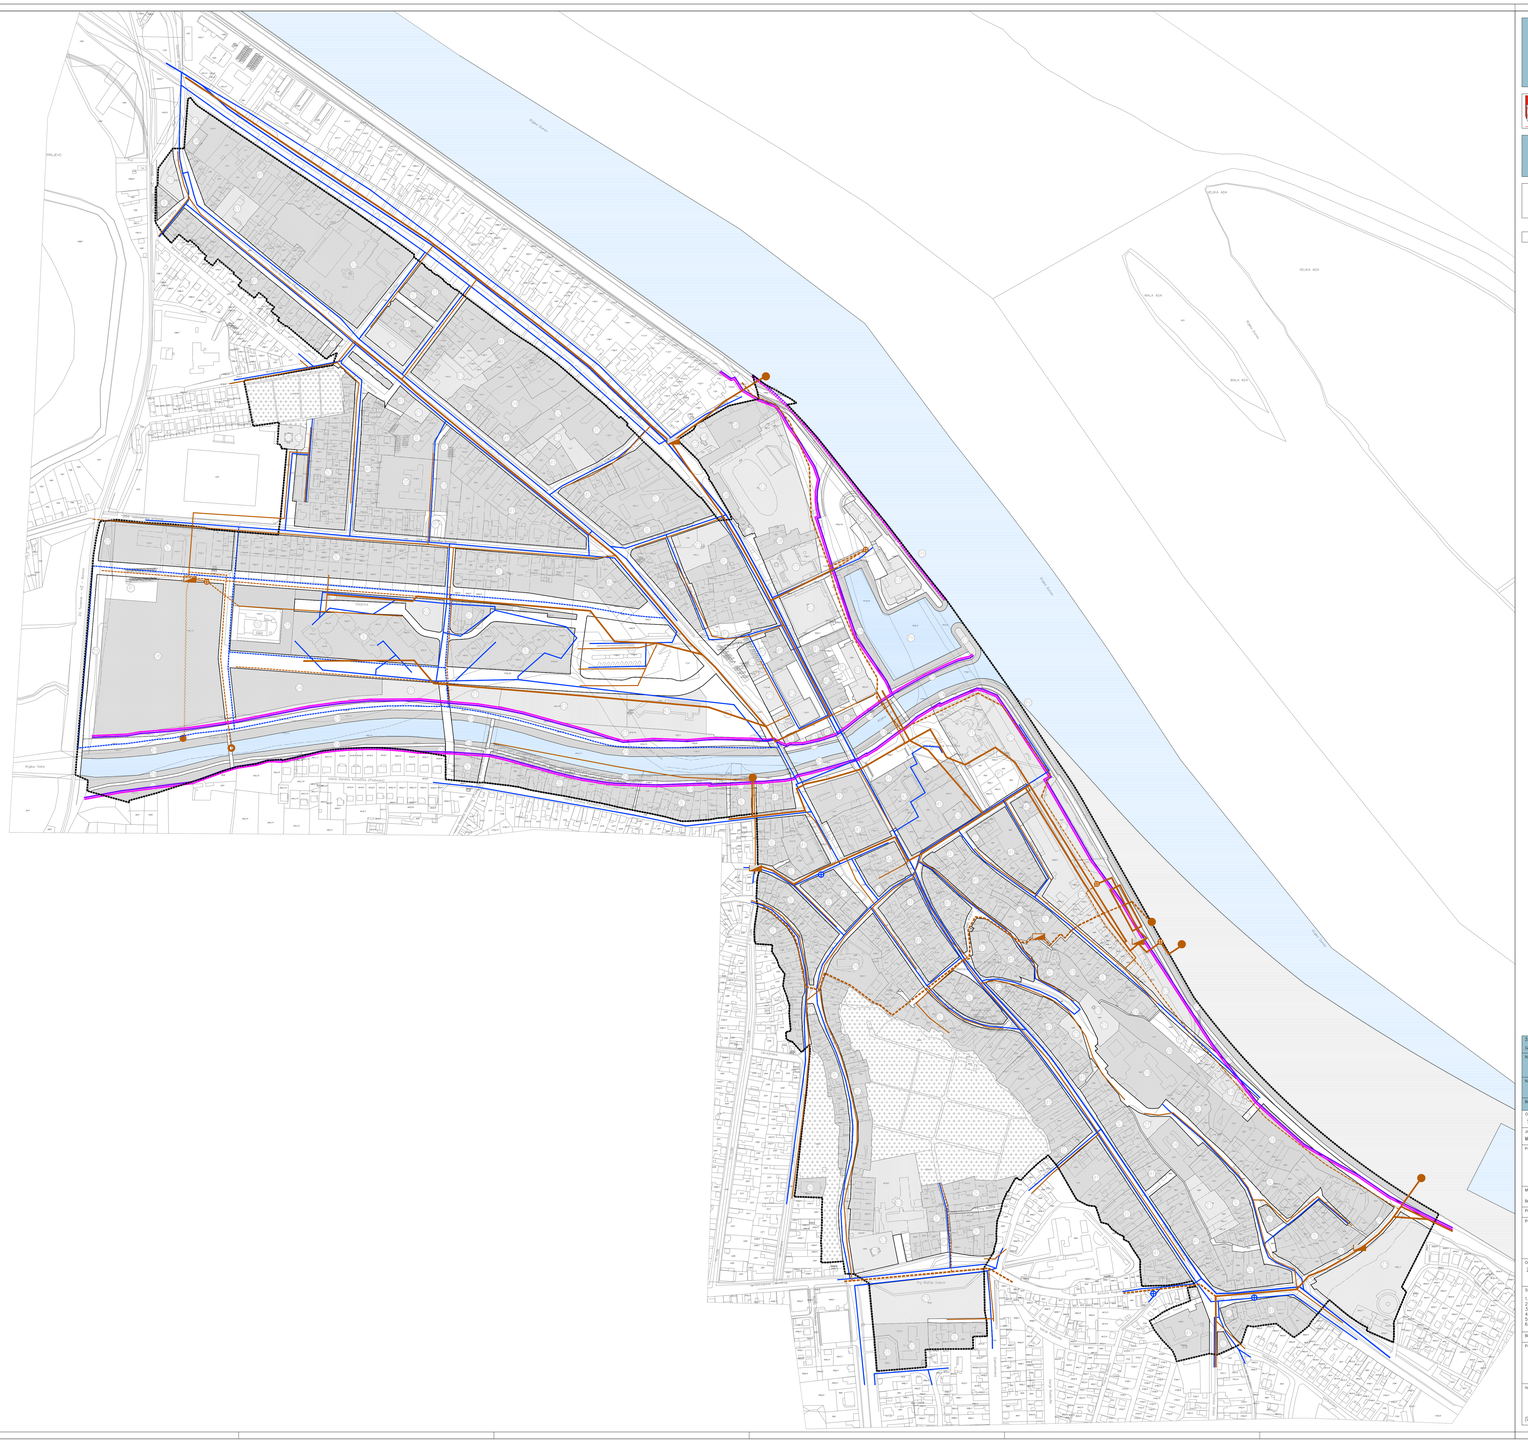

VUKOVARSKO-SRIJEMSKA ŽUPANIJA – GRAD VUKOVAR

IZMJENE I DOPUNE URBANISTIČKOG PLANA UREĐENJA "ŠIRE SREDIŠTE GRADA" (UPU –

Nositelj izrade prostornog plana:
GRAD VUKOVAR
UPRAVNI ODJEL ZA KOMUNALNU GRADNJU, UPRAVLJANJE IMOVINOM I JAVNU NABAVU
I. ZAJTEG- ZAMLIĆA

Stručni izrađivač prostornog plana:
ZAVOD ZA URBANIZAM I IZGRADNJU
Županijska ruralnica Franje Šepera 12, 31 000 Osijek, Hrvatska
tel. 031 225 209/mail: zuiv@zuiv.hr/OIB: 66736359849

2B. PROMETNA, ULIČNA I KOMUNALNA INFRASTRUKTURNA MREŽA VODNOGOSPODARSKI SUSTAV – Korištenje voda i odvodnja otpadnih v

0 50m 100m 150m 200m

100 m²

TUMAČ ZNAKOVLJA

GRANICE
OSTALE GRANICE
- OBUHVAT URBANISTIČKOG PLANA UREĐENJA

- VODNE POVRŠINE
- POVRŠINA PLANIRANA ZA ŠIRENJE PUTNIČKE LUKE

VODNOGOSPODARSKI SUSTAV
VODOOPSKRBA
- MAGISTRALNI VODOOPSKRBNI CJEVOVOD
- LOKALNI VODOOPSKRBNI CJEVOVOD
- CRPNA STANICA

ODVODNJA OTPADNIH VODA
- GLAVNI DOVODNI KANAL (KOLEKTOR)
- OSTALI DOVODNI KANALI
- OSTALI DOVODNI KANALI – ukidanje
- TLAČNI ODVODNI KANAL
- KIŠNI PRELJEV
- ISPUST OTPADNIH VODA
- ISPUST OTPADNIH VODA – ukidanje
- CRPNA STANICA

UREĐENJE VODOTOKA I VODA
REGULACIJSKI I ZAŠTITNI SUSTAV
- GRANICA UREĐENOG INUDACIJSKOG POJASA

POVRŠINE ZA RAZVOJ I UREĐENJE
RAZVOJ I UREĐENJE NASELJA
- STAMBENA NAMJENA
- MJEŠOVITA NAMJENA
M1 – pretežito stambena, M2 – pretežito poslovna
- JAVNA I DRUŠTVENA NAMJENA – D – sve javne i društvene nam
D2 – socijalna, D3 – zdravstvena, D4 – predškolska, D5 – osno
D6 – srednjoškolska, D8 – kultura, D9 – vjerska, D10 – javna i
- GOSPODARSKA NAMJENA – POSLOVNA
K1 – pretežito uslužna, K2 – pretežito trgovačka, K3 – komunal
- GOSPODARSKA NAMJENA – UGOSTITELJSKO-TURISTIČKA
T1 – hotel, T4 – ugostiteljsko-komplek
- ŠPORTSKO-REKREACIJSKA NAMJENA (S IZGRADNJOM)
R2 – bazen
- ŠPORTSKO-REKREACIJSKA NAMJENA (BEZ IZGRADNJE)
R3 – kupalište
- ŠPORTSKO-REKREACIJSKA NAMJENA (S IZGRADNJOM)
R4 – vodeći sportovi
- UREĐENE ZELENE POVRŠINE
Z1 – javni park
- UREĐENE ZELENE POVRŠINE
Z2 – park-šuma EGO
- UREĐENE ZELENE POVRŠINE
Z3 – memorijalno područje
- ZAŠTITNE ZELENE POVRŠINE
Z4 – uz vodotoke
- ZAŠTITNE ZELENE POVRŠINE
Z5 – uz infrastrukturne građevine
- ZAŠTITNE ZELENE POVRŠINE
Z6 – pejzažno zaštitno zelenilo
- ZAŠTITNE ZELENE POVRŠINE
Z7 – uz infrastrukturne površine
- GROBLJE
- POVRŠINE INFRASTRUKTURNIH SUSTAVA
IS – TS – toplana, IS – TS – EK – fotonaponska stanica,
AK – autobusni kolodvor, P – javno parkirališ
- PROMETNE POVRŠINE

Županijsko/gradsko/općinsko vijeće:
Grad VUKOVAR
Naziv prostornog plana:
IZMJENE I DOPUNE URBANISTIČKOG PLANA UREĐENJA "ŠIRE SREDIŠTE GRADA" (UPU
Naziv kartografskog prikaza:
PROMETNA, ULIČNA I KOMUNALNA INFRASTRUKTURNA MREŽA
VODNOGOSPODARSKI SUSTAV – Korištenje voda i odvodnja otpac

Broj kartografskog prikaza: 2B	Mjerilo kartografskog prikaza: 1 : 2000
Odluka predstavničkog tijela o izradi plana: SLUŽBENI VJESNIK GRADA VUKOVARA BR. 10/15	Odluka predstavničkog tijela o donošenju plana: SLUŽBENI VJESNIK GRADA VUKOVARA BR. 11/16
Javna rasprava (datum): trajanje: 8DT od 11. lipnja 2016. Mjesto održavanja javne rasprave i mjesto: Vijećnica Gradske uprave Vukovar	Javni uvid održan od: 21. lipnja 2016. do: 1. srpnja 2016.
Pečat tijela odgovornog za provođenje javne rasprave:	Odgovorna osoba za provođenje javne rasprave: mr.sc. IVANA ARAMBAŠIĆ, dipl.ur. (ime, prezime i potpis)
Mišljenje na plan prema članku 107. Zakona o prostornom uređenju (NN br. 153/13.): Broj mišljenja: klasa: urbroj: datum:	
Pravna osoba koja je izradila plan: ZAVOD ZA URBANIZAM I IZGRADNJU d.o.d. OSIJEK	
Pečat pravne osobe koja je izradila plan:	Odgovorna osoba: NIKOLA ŠKARIĆ, dipl. ur. (ime, prezime i potpis)
Odgovorni voditelj izrade Nacrta prijedloga prostornog plana: ŽLATICA ŠKARIĆ, dipl.ing.arh.	
Stručni tim u izradi plana: 1. ŽLATICA ŠKARIĆ, dipl.ing.arh. 2. NIKOLA ŠKARIĆ, dipl. ur. 3. LENKO ILIANIĆ, dipl.ing.građ. 4. DAMIR MILJAŠIĆ, dipl.ing.el. 5. IVONA JUKIĆ, dipl.ing.građ.	Tehnička suradnja: 1. IVANKA JUKIĆ LESKUR, ing.arh. 2.
Broj plana: 78	
Pečat predstavničkog tijela:	Predsjednik predstavničkog tijela: IGOR GAVRIĆ, mag.ing. (ime, prezime i potpis)
Istovjetnost svog prostornog plana s izvornikom ovjerava: (ime, prezime i potpis)	Pečat nadležnog tijela: