


VUKOVARSKO-SRIJEMSKA ŽUPANIJA - GRAD VUKOVAR







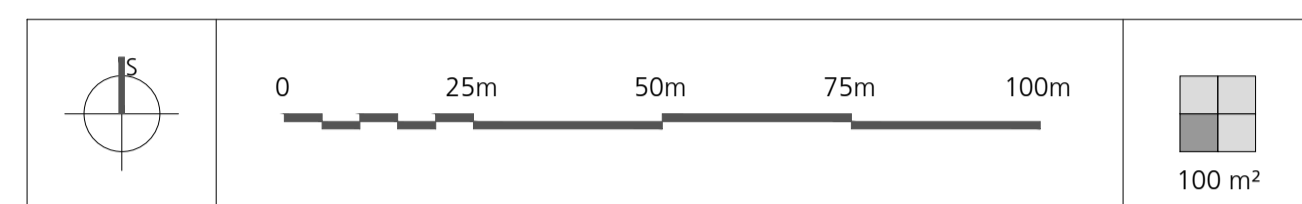



IZMJENE I DOPUNE DETALJNOG PLANA UREĐENJA "PROŠIRENJE NOVOG GROBLJA" (DPU-1)


 <p>Nositelj izrade prostornog plana: GRAD VUKOVAR UPRAVNI ODJEL ZA UREĐENJE GRADA, UPRAVLJANJE GRADSKIM IMOVINOM, KOMUNALNO-GOSPODARSTVO I ZAŠTITU OKOLIŠA</p>	<p>Stručni izradivač prostornog plana:</p>  <p>ZAVOD ZA URBANIZAM I IZGRADNJU d.d. Sjedište kardinala Franje Šepera 12, 31 000 Osijek, Hrvatska tel: 031 225 200 mail: zuzos@zuzos.hr OIB: 66736059461</p>
---	--

2.B. ELEKTRONIČKE KOMUNIKACIJE I ENERGETSKI SUSTAVI



TUMAČ ZNAKOVLJA

-  GRANICA OBUHVATA PROSTORNOG PLANA
- ELEKTRONIČKE KOMUNIKACIJE**
-  TK PODZEMNI VOD
-  EKI RAZVODNI ORMAR
- CJUVNI TRANSPORT PLINA**
-  PLINOVOD
-  PLINSKI RAZVODNI ORMAR
- ELEKTROENERGETIKA**
-  ELEKTRIKA 10kV VOD
-  ELEKTRIKA 0.4kV VOD
-  JAVNA RASVJETA
-  TS 35/10(20) kV
-  ELEKTRO RAZVODNI ORMAR

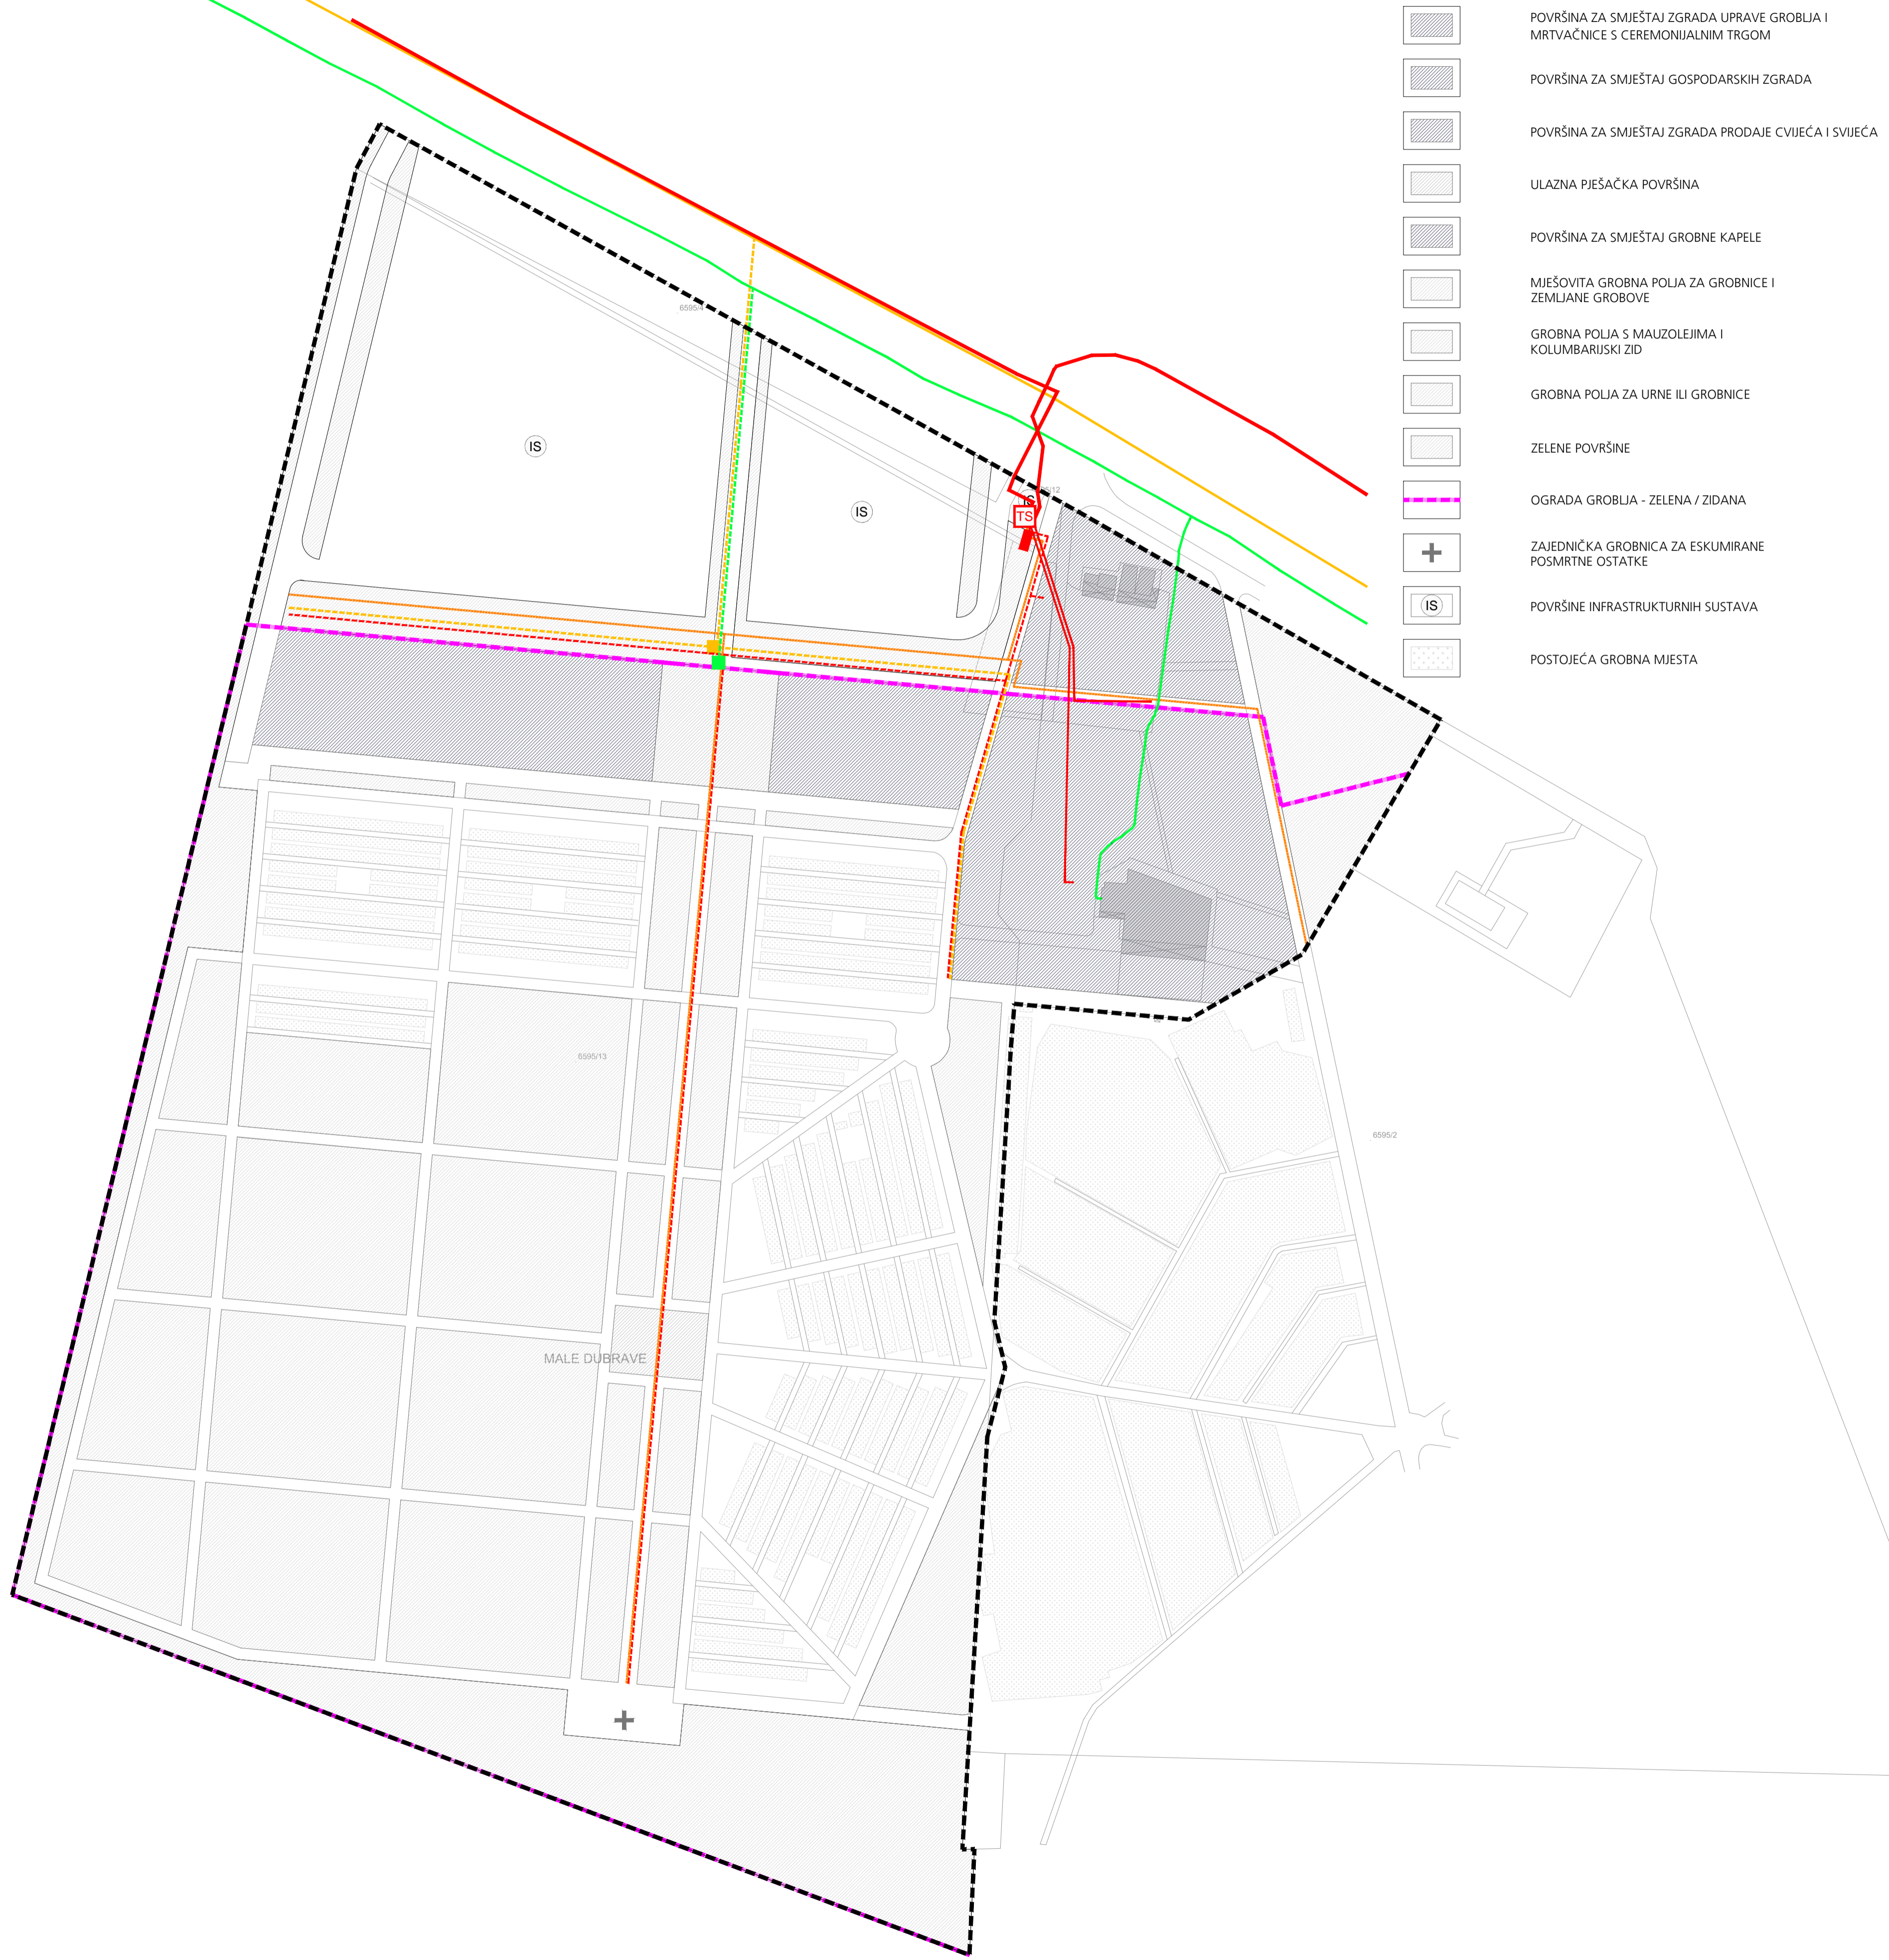

Županija: VUKOVARSKO-SRIJEMSKA ŽUPANIJA	
Grad: VUKOVAR	
Naziv prostornog plana: IZMJENE I DOPUNE DETALJNOG PLANA UREĐENJA "PROŠIRENJE NOVOG GROBLJA" (DPU-1) PRIJEDLOG	
Naziv kartografskog prikaza: ELEKTRONIČKE KOMUNIKACIJE I ENERGETSKI SUSTAVI	
Broj kartografskog prikaza: 2.B.	Mjerilo kartografskog prikaza: 1 : 1000
Odluka predstavničkog tijela o izradi plana: "Službeni vjesnik" Grada Vukovara br. 9/18	Odluka predstavničkog tijela o donošenju plana:
Javna rasprava (datum objave):	Javni uvid održan od: do:
Pečat tijela odgovornog za provođenje javne rasprave:	Odgovorna osoba za provođenje javne rasprave: (ime, prezime i potpis)
Mišljenje na plan prema članku 107. Zakona o prostornom uređenju (NN br. 153/13 i 65/17):	
Broj mišljenja klasa: urbroj: datum:	
Pravna osoba koja je izradila plan: ZAVOD ZA URBANIZAM I IZGRADNJU d.d. OSIJEK	
Pečat pravne osobe koja je izradila plan:	Odgovorna osoba: STJEPAN KARIN, dipl. ing. grad. (ime, prezime i potpis)
Odgovorni voditelj izrade Nacrta prijedloga prostornog plana: DARIJA BENJA, dipl.ing.arh.	
Stručni tim u izradi plana: 1. DARIJA BENJA, dipl.ing.arh. 2. DENIS STANIĆ, dipl.ing.grad. 3. VESNA JUKIĆ, dipl.ing.grad. 4. FILIP RUŠKA, mag.ing.aedif. 5. TIHOMIR VEMENAC, mag.ing.el. 6. MIA KORDIĆ, mag.ing.el. Tehnička suradnja: 1. IVANKA JERČIĆ-LESKUR, ing.arh. 2.	
Broj plana: 39/18	
Pečat predstavničkog tijela:	Predsjednik predstavničkog tijela: (ime, prezime i potpis)
Istovjetnost ovog prostornog plana s izvornikom ovjerava: (ime, prezime i potpis)	Pečat nadležnog tijela: