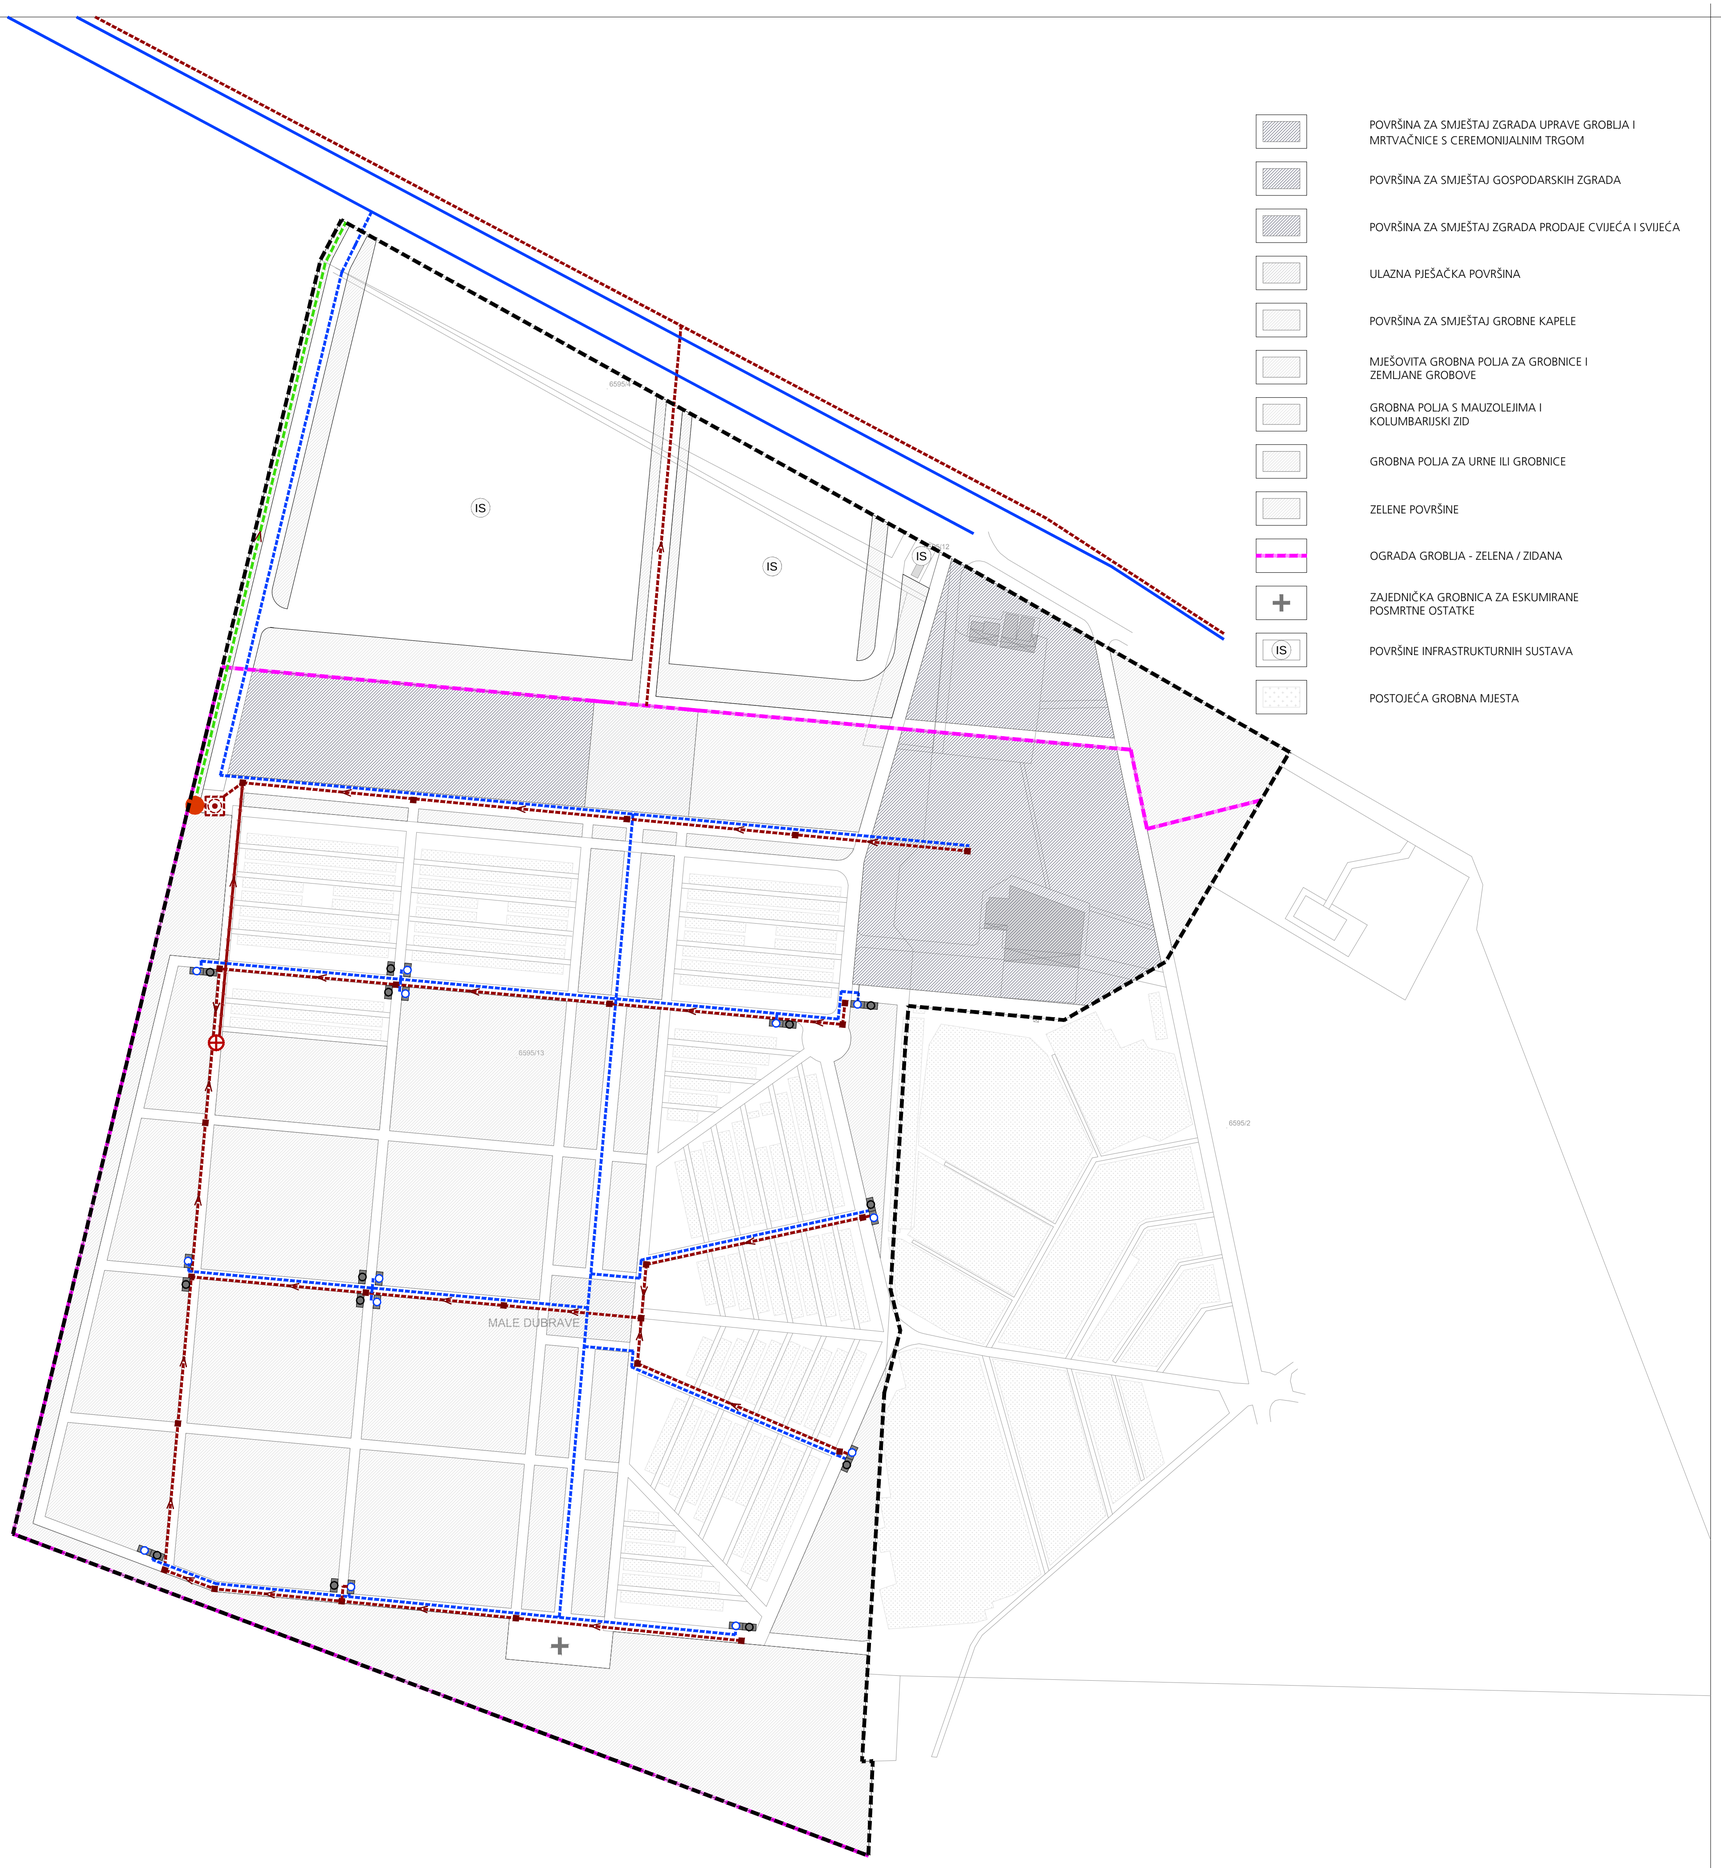

POVRŠINA ZA SMJEŠTAJ ZGRADA UPRAVE GROBLJA I MRTVAČNICE S CEREMONIJALNIM TRGOM

POVRŠINA ZA SMJEŠTAJ GOSPODARSKIH ZGRADA

POVRŠINA ZA SMJEŠTAJ ZGRADA PRODAJE CVIJEĆA I SVIJEĆA

ULAZNA PJEŠAČKA POVRŠINA

POVRŠINA ZA SMJEŠTAJ GROBNE KAPELE

MJEŠOVITA GROBNA POLJA ZA GROBNICE I ZEMLJANE GROBOVE

GROBNA POLJA S MAUZOLEJIMA I KOLUMBARIJSKI ZID

GROBNA POLJA ZA URNE ILI GROBNICE

ZELENE POVRŠINE

OGRADA GROBLJA - ZELENA / ZIDANA

ZAJEDNIČKA GROBNICA ZA ESKUMIRANE POSMRTNE OSTATKE

POVRŠINE INFRASTRUKTURNIH SUSTAVA

POSTOJEĆA GROBNA MJESTA

VUKOVARSKO-SRIJEMSKA ŽUPANIJA - GRAD VUKOVAR

IZMJENE I DOPUNE DETALJNOG PLANA UREĐENJA "PROŠIRENJE NOVOG GROBLJA" (DPU-1)

Nositelj izrade prostornog plana:
GRAD VUKOVAR
UPRAVNI ODJEL ZA UREĐENJE GRADA, UPRAVLJANJE GRADSKOM IMOVINOM, KOMUNALNO GOSPODARSTVO I ZAŠTITU OKOLIŠA

Stručni izrađivač prostornog plana:
ZAVOD ZA URBANIZAM I IZGRADNJU d.d.
Šetalište kardinala Franje Šepera 12, 31 000 Osijek, Hrvatska
tel. 031 225 200 mail: zuios@zuios.hr OIB: 66736059461

2.C. VODNOGOSPODARSKI SUSTAVI

0 25m 50m 75m 100m

100 m²

TUMAČ ZNAKOVLJA

GRANICA OBUHVATA PROSTORNOG PLANA

VODOOPSKRBA
POSTOJEĆE PLANIRANO

VODOVOD

SLAVINA ZA VODU

ODVODNJA OTPADNIH VODA

PLANIRANA ODVODNJA

REVIZIONO OKNO

UREĐAJ ZA PROČIŠĆAVANJE OTPADNIH VODA

ISPUST OTPADNIH VODA

CRPNA STANICA

PLANIRANI TLAČNI VOD OODVODNJE

SMJER ODVODNJE

PLANIRANI OTVORENI KANAL ZA ODVODNJU PROČIŠĆENIE OTPADNE VODE

Županija: VUKOVARSKO-SRIJEMSKA ŽUPANIJA

Grad: VUKOVAR

Naziv prostornog plana: IZMJENE I DOPUNE DETALJNOG PLANA UREĐENJA "PROŠIRENJE NOVOG GROBLJA" (DPU-1) PRIJEDLOG

Naziv kartografskog prikaza: VODNOGOSPODARSKI SUSTAVI

Broj kartografskog prikaza: 2.C. Mjerilo kartografskog prikaza: 1 : 1000

Odluka predstavničkog tijela o izradi plana: "Službeni vjesnik" Grada Vukovara br. 9/18

Odluka predstavničkog tijela o donošenju plana:

Javna rasprava (datum objave):

Javni uvid održan od: do:

Pečat tijela odgovornog za provođenje javne rasprave:

Odgovorna osoba za provođenje javne rasprave:
(ime, prezime i potpis)

Mišljenje na plan prema članku 107. Zakona o prostornom uređenju (NN br. 153/13 i 65/17).

Broj mišljenja klasa: urbroj: datum:

Pravna osoba koja je izradila plan: ZAVOD ZA URBANIZAM I IZGRADNJU d.d. OSIJEK

Pečat pravne osobe koja je izradila plan:

Odgovorna osoba:
ŠTJEPAN KARIN, dipl. ing. građ.
(ime, prezime i potpis)

Odgovorni voditelj izrade Nacrta prijedloga prostornog plana:
DARIJA BENJA, dipl.ing.arh.

Stručni tim u izradi plana:
1. DARIJA BENJA, dipl.ing.arh.
2. DENIS STANIĆ, dipl.ing.građ.
3. VESNA JUKIĆ, dipl.ing.građ.
4. FILIP RUŠKA, mag.ing.aedif
5. TIHOMIR VEMENAC, mag.ing.el.
6. MIA KORDIĆ, mag.ing.el.

Tehnička suradnja:
1. IVANKA JERČIĆ-LEŠKUR, ing.arh.
2.

Broj plana: 39/18

Pečat predstavničkog tijela:

Predsjednik predstavničkog tijela:
(ime, prezime i potpis)

Istovjetnost ovog prostornog plana s izvornikom ovjerava:
(ime, prezime i potpis)

Pečat nadležnog tijela: