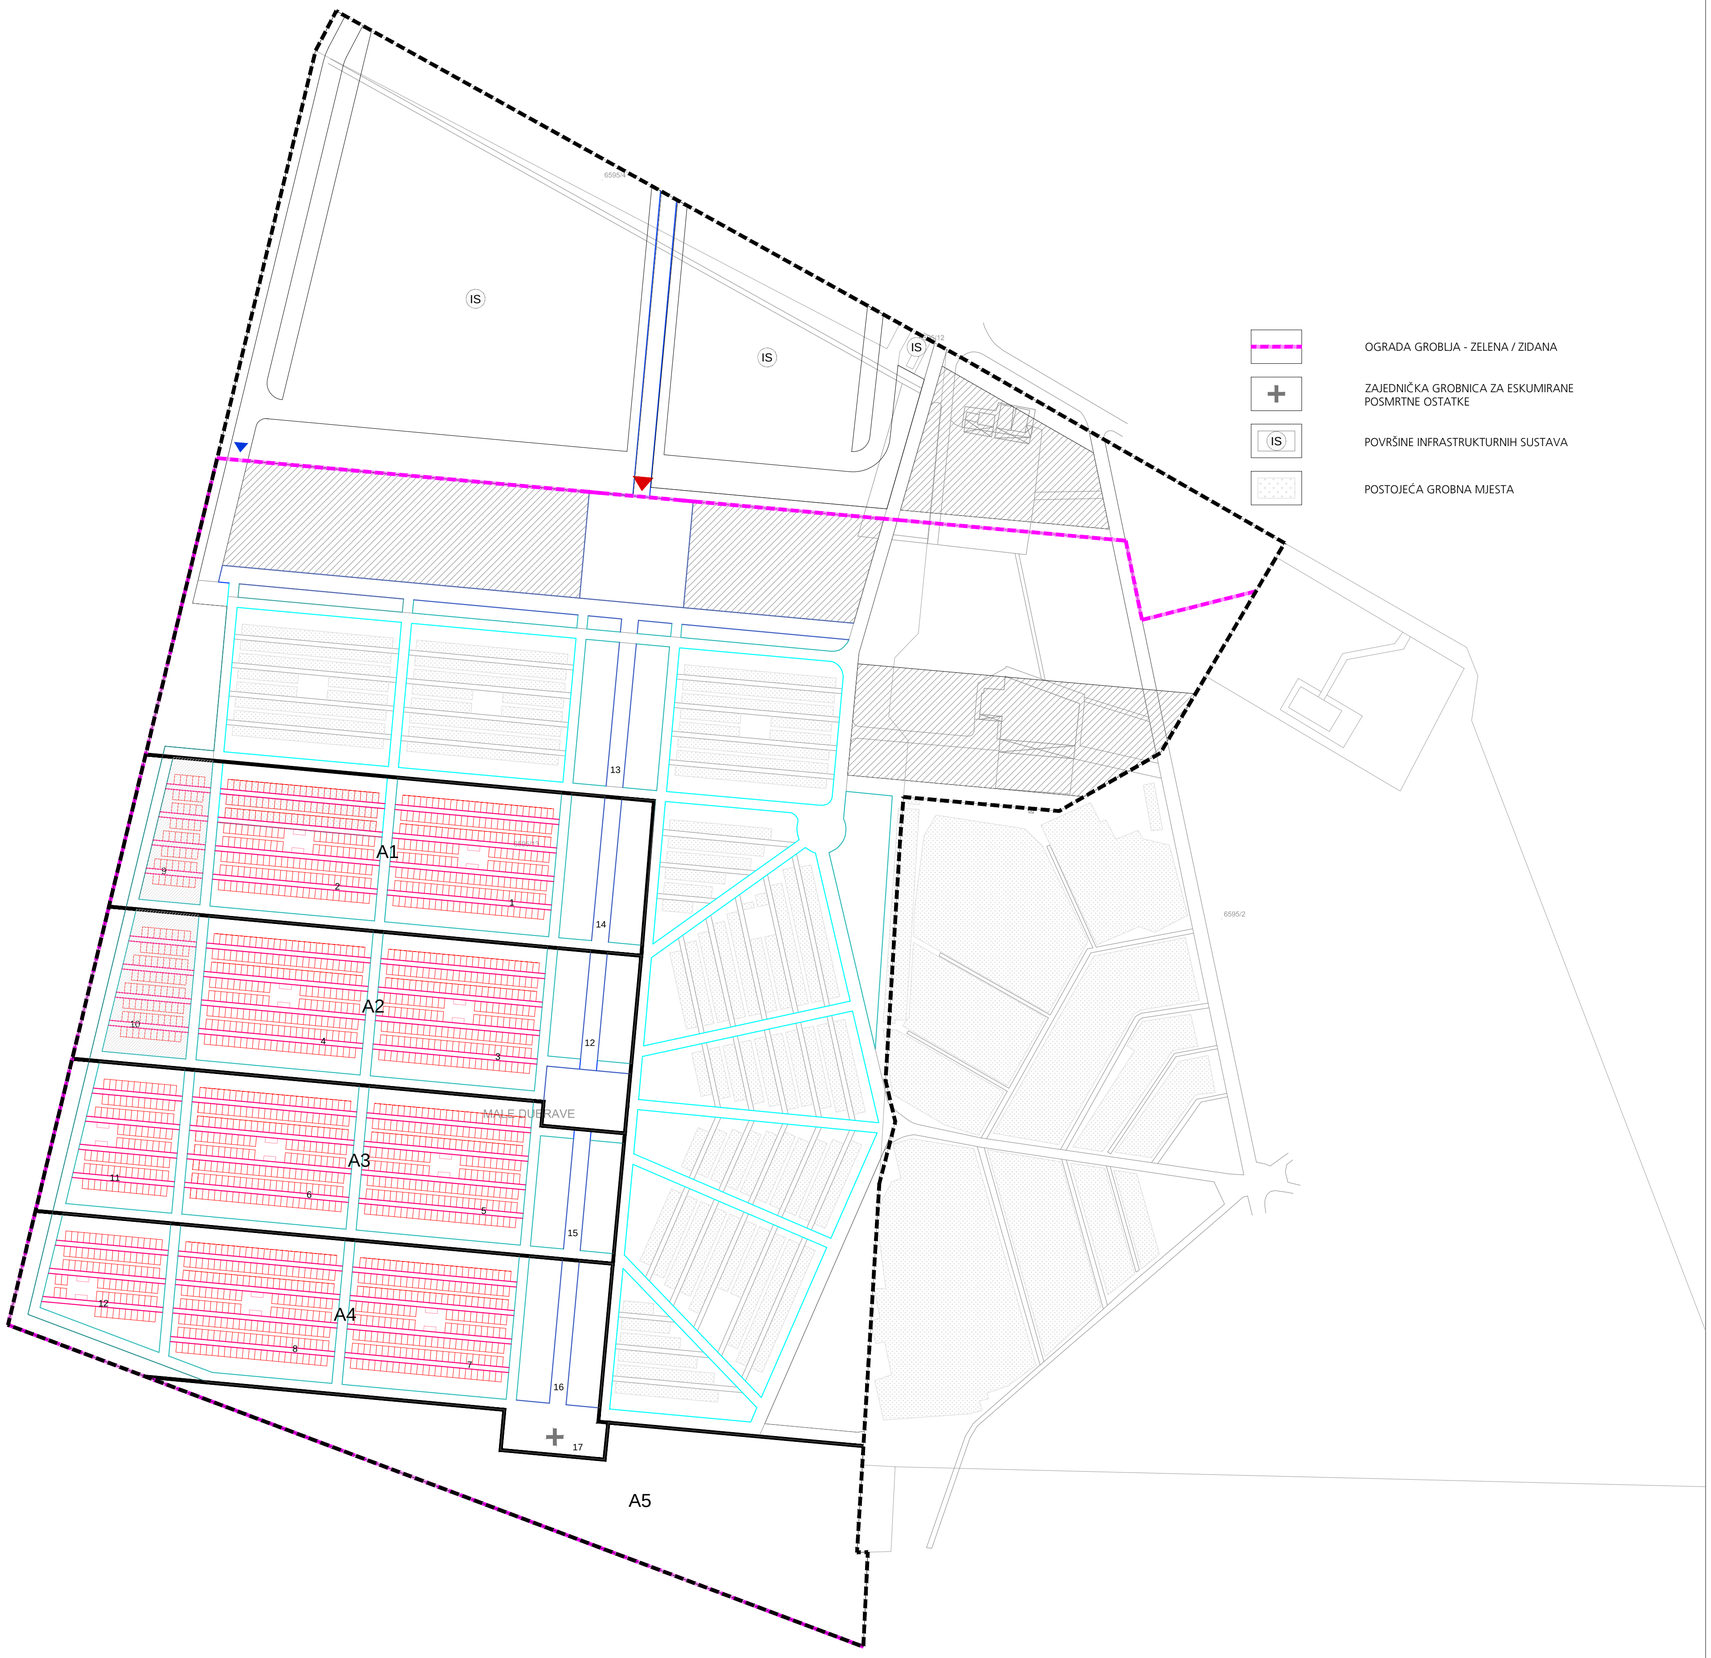

OGRADA GROBLJA - ZELENA / ZIDANA

ZAJEDNIČKA GROBNICA ZA ESKUMIRANE POSMRTNE OSTATKE

POVRŠINE INFRASTRUKTURNIH SUSTAVA

POSTOJEĆA GROBNA MJESTA

VUKOVARSKO-SRIJEMSKA ŽUPANIJA - GRAD VUKOVAR

IZMJENE I DOPUNE DETALJNOG PLANA UREĐENJA "PROŠIRENJE NOVOG GROBLJA" (DPU-1)

Nositelj izrade prostornog plana:
GRAD VUKOVAR
UPRAVNI ODJEL ZA UREĐENJE GRADA, UPRAVLJANJE GRADSKOM IMOVINOM, KOMUNALNO GOSPODARSTVO I ZAŠTITU OKOLIŠA

Stručni izrađivač prostornog plana:
ZAVOD ZA URBANIZAM I IZGRADNJU d.d.
Šetalište kardinala Franje Šepera 12, 31 000 Osijek, Hrvatska
tel: 031 225 200 mail: zuios@zuios.hr OIB: 66736059461

4.C. ETAPNOST PROVEDBE

0 25m 50m 75m 100m

100 m²

TUMAČ ZNAKOVLJA

GRANICA OBUHVATA PROSTORNOG PLANA

UVJETI GRADNJE

OZNAKA GLAVNOG ULAZA U GROBLJE

OZNAKA ULAZA U GOSPODARSTVO

GRADIVI DIO ČESTICE

A1-5 ETAPNOST GRADNJE I UREĐENJA GROBLJA

Županija: VUKOVARSKO-SRIJEMSKA ŽUPANIJA Grad: VUKOVAR	
Naziv prostornog plana: IZMJENE I DOPUNE DETALJNOG PLANA UREĐENJA "PROŠIRENJE NOVOG GROBLJA" (DPU-1) PRIJEDLOG	
Naziv kartografskog prikaza: ETAPNOST PROVEDBE	
Broj kartografskog prikaza: 4.C.	Mjerilo kartografskog prikaza: 1 : 1000
Odluka predstavničkog tijela o izradi plana: "Službeni vjesnik" Grada Vukovara br. 9/18	Odluka predstavničkog tijela o donošenju plana:
Javna rasprava (datum objave):	Javni uvid održan od: do:
Pečat tijela odgovornog za provođenje javne rasprave:	Odgovorna osoba za provođenje javne rasprave: (ime, prezime i potpis)
Mišljenje na plan prema članku 107. Zakona o prostornom uređenju (NN br. 153/13 i 65/17). Broj mišljenja klasa: urbroj: datum:	
Pravna osoba koja je izradila plan: ZAVOD ZA URBANIZAM I IZGRADNJU d.d. OSIJEK	
Pečat pravne osobe koja je izradila plan:	Odgovorna osoba: ŠTJEPAN KARIN, dipl. ing. građ. (ime, prezime i potpis)
Odgovorni voditelj izrade Nacrta prijedloga prostornog plana: DARIJA BENJA, dipl.ing.arh.	
Stručni tim u izradi plana: 1. DARIJA BENJA, dipl.ing.arh. 2. DENIS ŠTANIĆ, dipl.ing.građ. 3. VESNA JUKIĆ, dipl.ing.građ. 4. FILIP RUŠKA, mag.ing.aedif 5. TIHOMIR VEMENAC, mag.ing.el. 6. MIA KORDIĆ, mag.ing.el.	Tehnička suradnja: 1. IVANKA JERČIĆ-LESKUR, ing.arh. 2.
Broj plana: 39/18	
Pečat predstavničkog tijela:	Predsjednik predstavničkog tijela: (ime, prezime i potpis)
Istovjetnost ovog prostornog plana s izvornikom ovjerava: (ime, prezime i potpis)	Pečat nadležnog tijela: