
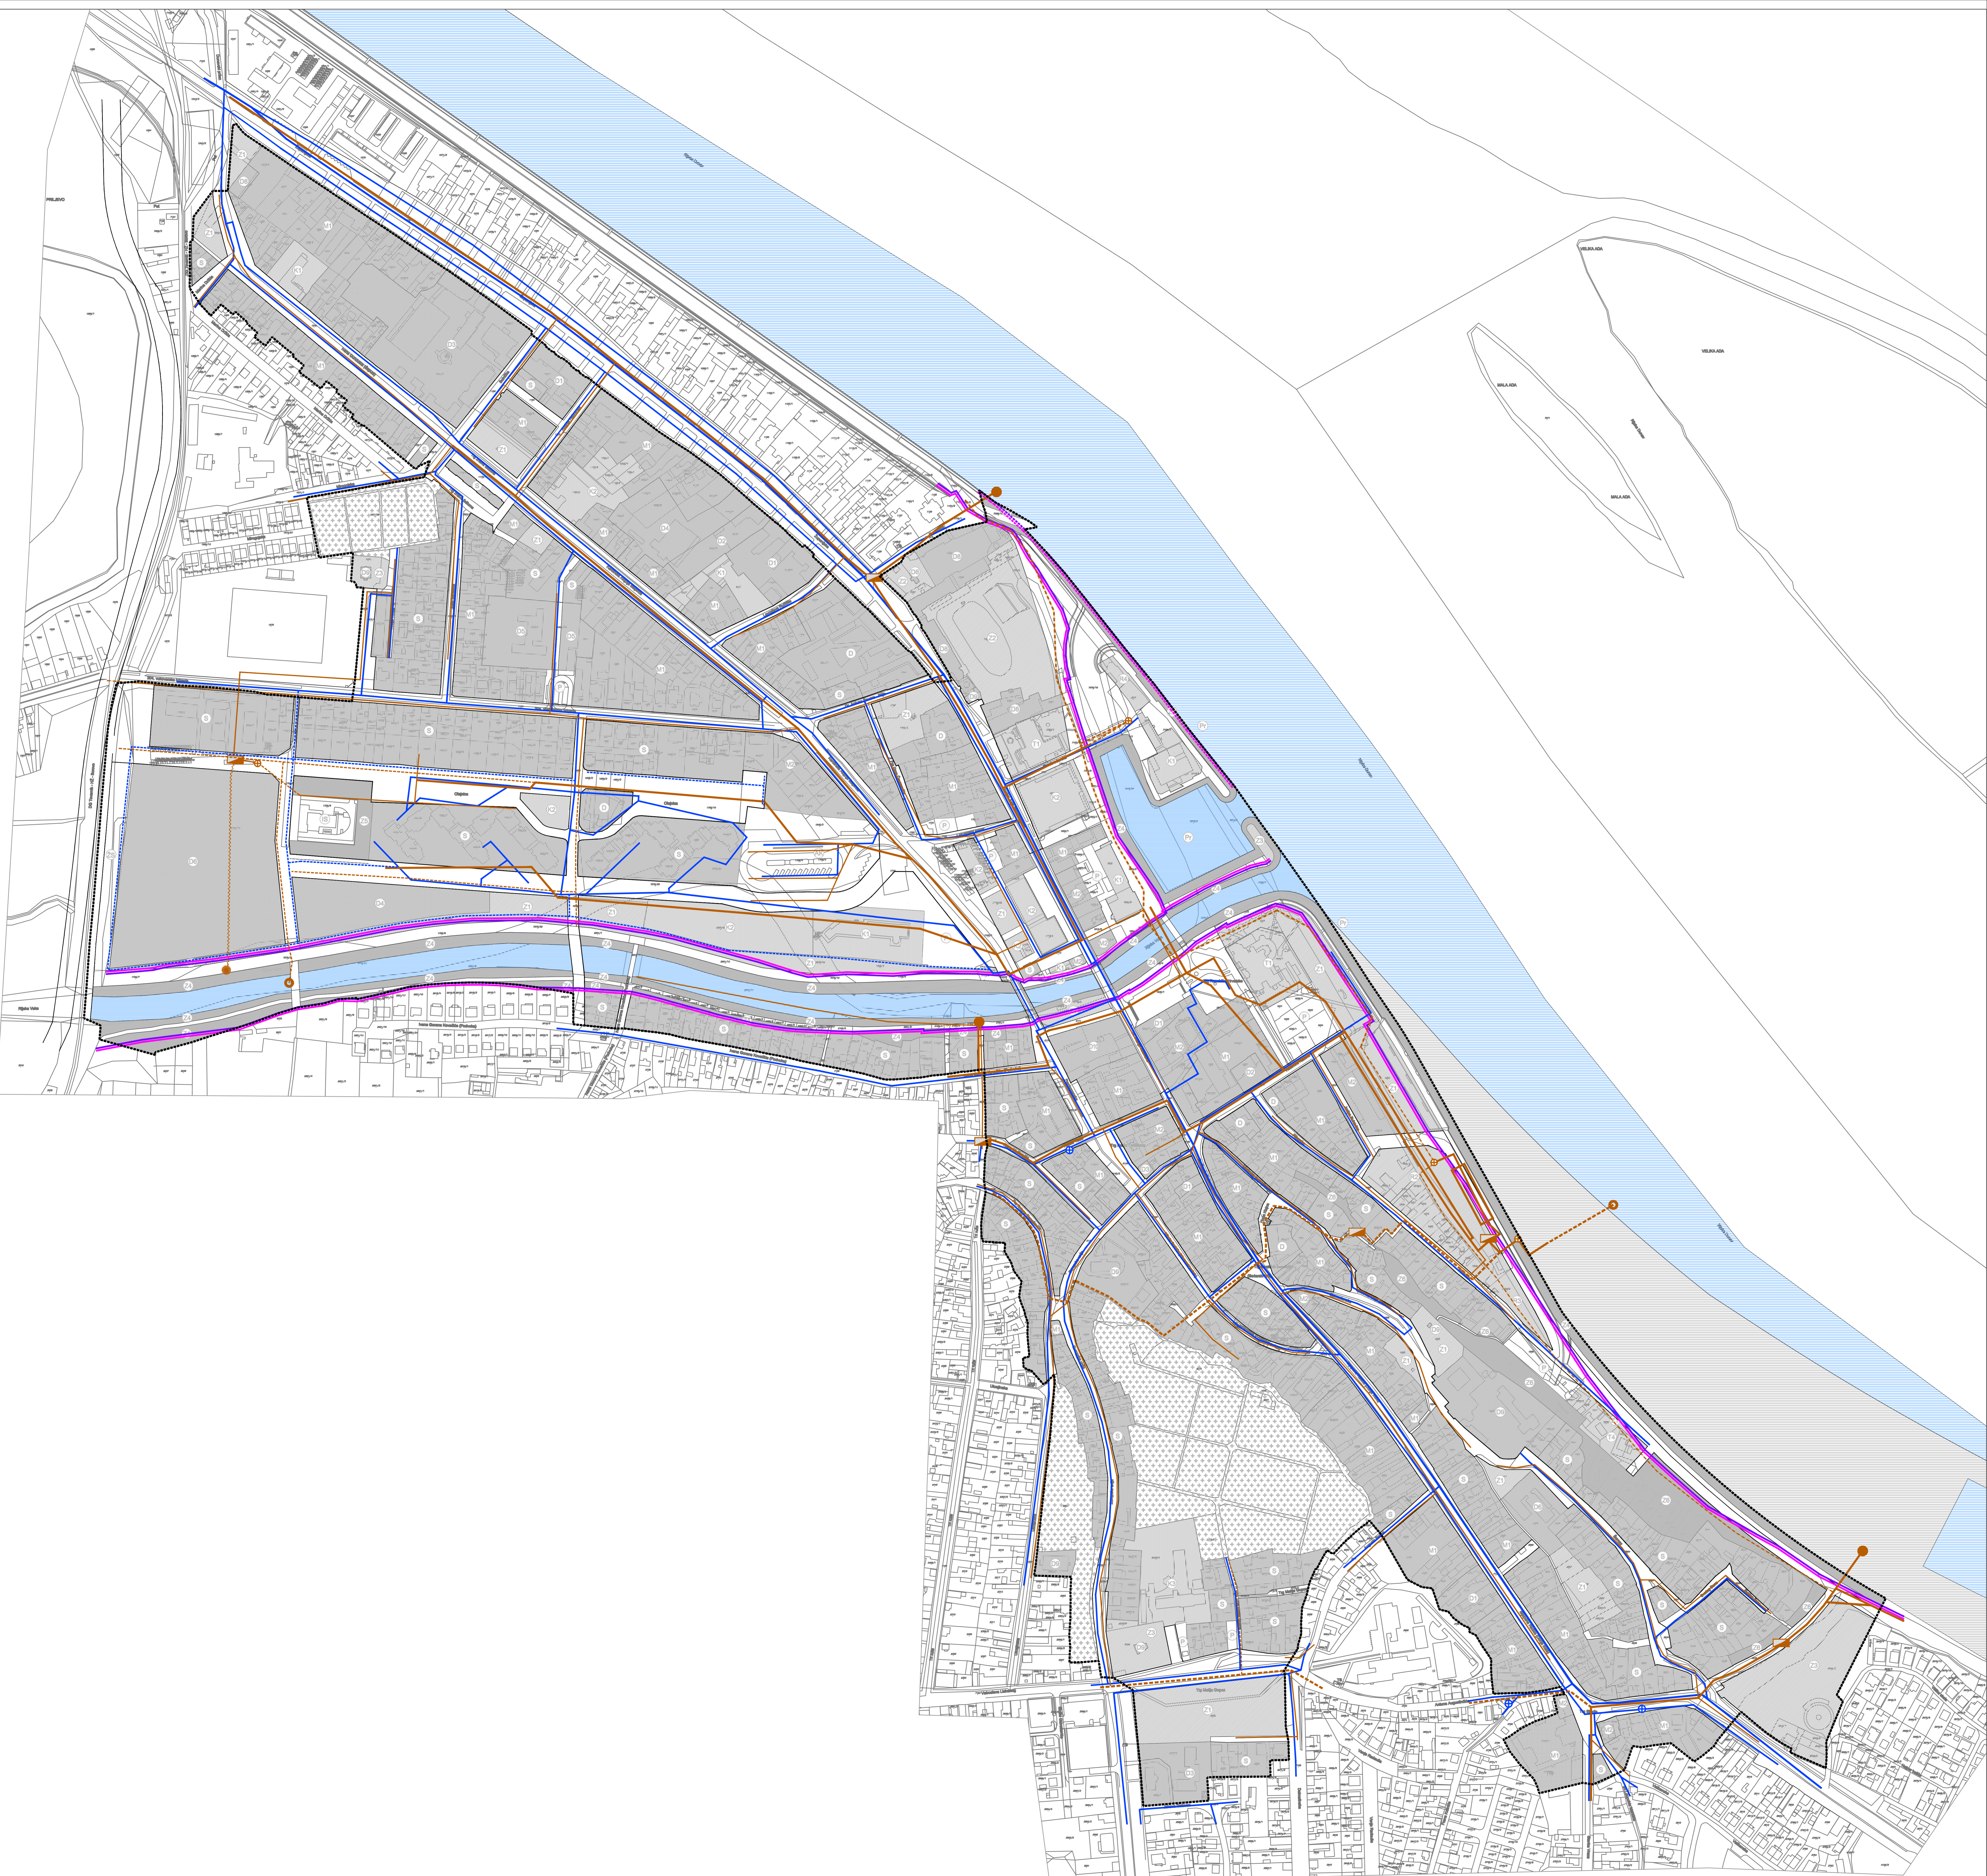


**II. IZMJENE I DOPUNE
URBANISTIČKOG PLANA UREĐENJA
"ŠIRE SREDIŠTE GRADA" (UPU-1)
2B. PROMETNA, ULIČNA I KOMUNALNA
INFRASTRUKTURNA MREŽA
VODNOSPODARSKI SUSTAV
- Koristište voda i odvodnja otpadnih voda**

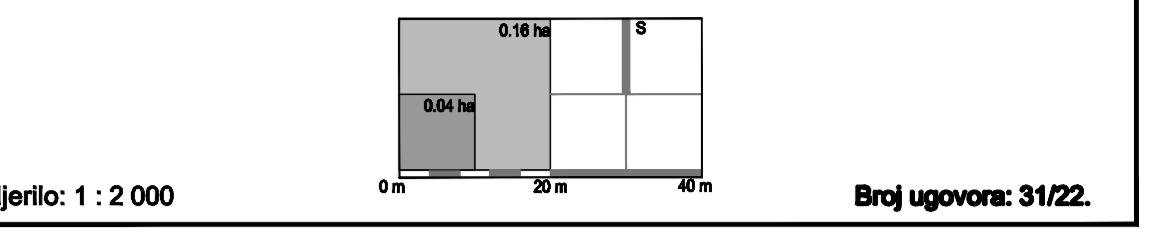

- GRANICE
OSTALE GRANICE**
- OBUHVAAT URBANISTIČKOG PLANA UREĐENJA
 - VODNE POVRŠINE
 - POVRŠINA PLANIRANA ZA ŠIRENJE PUTNIČKE LUKE
- VODNOSPODARSKI SUSTAV
VODOOPSKRBA**
- MAGISTRALNI VODOOPSKRIBNI CJEVOVOD
 - LOKALNI VODOOPSKRIBNI CJEVOVOD
 - CRPNA STANICA
- ODVODNJA OTPADNIH VODA**
- GLAVNI DOVODNI KANAL (KOLEKTOR)
 - OSTALI DOVODNI KANALI
 - OSTALI DOVODNI KANALI - ukidanje
 - TLAČNI DOVODNI KANAL
 - KIŠNI PRELEV
 - ISPUŠT OTPADNIH VODA
 - ISPUŠT OTPADNIH VODA - ukidanje
 - CRPNA STANICA
- UREĐENJE VODOTOKA I VODA
REGULACIJSKI I ZAŠTITNI SUSTAV**
- GRANICA UREĐENOG INUDACIJSKOG POJASA
- POVRŠINE ZA RAZVOJ I UREĐENJE
RAZVOJ I UREĐENJE NASELJA**
- STAMBENA NAMJENA
 - MJEŠOVITA NAMJENA
 - JAVNA I DRUŠTVENA NAMJENA - D - sve javne i društvene namjene, D1 - upravisne, D2 - socijalna, D3 - zdravstvena, D4 - predškolska, D5 - osnovnoškolska, D6 - srednjoškolska, D8 - kulturna, D9 - vjerska, D10 - javna i poslovna namjena
 - GOSPODARSKA NAMJENA - POSLOVNA
 - K1 - pretežno uslužna, K2 - pretežno trgovačka, K3 - komunalno-servisna
 - SPORTSKO-REKREACIJSKA NAMJENA (S IZGRADNOM)
 - R2 - bazen
 - SPORTSKO-REKREACIJSKA NAMJENA (BEZ IZGRADNJE)
 - R3 - kupalište
 - SPORTSKO-REKREACIJSKA NAMJENA (S IZGRADNOM)
 - R4 - veslaški sportovi
 - UREĐENE ZELENE POVRŠINE
 - Z1 - javni park
 - UREĐENE ZELENE POVRŠINE
 - Z2 - parkovi otvoreni EIZ
 - UREĐENE ZELENE POVRŠINE
 - Z3 - memorijalno područje
 - ZAŠTITNE ZELENE POVRŠINE
 - Z4 - uz vodotoke
 - ZAŠTITNE ZELENE POVRŠINE
 - Z5 - uz infrastrukturne građevine
 - ZAŠTITNE ZELENE POVRŠINE
 - Z6 - pejzažno zaštitno zelenilo
 - GROBLJE
 - POVRŠINE INFRASTRUKTURNIH SUSTAVA
 - R1 - Toplana, Otopnica i TG, ZS - bezpodzemna električna, AK - podzemni kolektor, F - javna parkirališta
 - PROMETNE POVRŠINE

**Županija: VUKOVARSKO-SRIJEMSKA ŽUPANIJA
Grad: GRAD VUKOVAR**

**Naziv prostornog plana: II. IZMJENE I DOPUNE
URBANISTIČKOG PLANA UREĐENJA "ŠIRE SREDIŠTE GRADA" (UPU-1)
(Prilog)**

**Naziv kartografskog priklapa: PROMETNA, ULIČNA I KOMUNALNA INFRASTRUKTURNA MREŽA
VODNOSPODARSKI SUSTAV - Koristište voda i odvodnja otpadnih voda**

Broj kartografskog priklapa: 2B. Mjerilo kartografskog priklapa: 1 : 2000

Odobio o izradi plana: "Mladost" općina" Grada Vukovara br.022 **Odobio prostornički tijelo o donosio: plana:**

Javni imni očitani:

Podat tijelo odgovorno za provođenje javne rasprave: MARTINA PREPIJAC, mag. ar.

Podat pravna osoba koja je izradila plan: ZAVOD ZA PROSTORNO PLANIRANJE, d.d. OSJEK **Odgovorna osoba: VUKOVARSKO-SRIJEMSKA ŽUPANIJA, d.d. OSJEK**

Odgovorni voditelj: VANESSA BUDAČ, dipl.ing.arh.

Stručni tim o izradi plana:

1. VANESSA BUDAČ, dipl.ing.arh.	6.
2. VUKOVARSKO-SRIJEMSKA ŽUPANIJA, d.d. OSJEK	9.
3. VUKOVARSKO-SRIJEMSKA ŽUPANIJA, d.d. OSJEK	10.
4. STARIPIR STARIPIR, d.d. OSJEK	11.
5. IVICA RADOVIĆ, dipl.ing.arh.	12.
6. IVICA RADOVIĆ, dipl.ing.arh.	13.
7.	14.

Podat prostornički tijelo: VUKOVARSKO-SRIJEMSKA ŽUPANIJA, d.d. OSJEK

Mogućnost ovog prostornog plana s izvornim odjavom: Podat nadležnog tijela:

ZAVOD ZA PROSTORNO PLANIRANJE d.d. OSJEK
BEOGRADSKA CESTA 111, 31000 VUKOVAR
TEL: 031225-100 FAX: 031211-800 E-MAIL: zpo@zpo.hr